

DEPARTEMENT DE LA HAUTE-GARONNE

COMMUNE DE SAINT-CLAR-DE-RIVIÈRE

Lieu-dit " Lanauze " : Sise Chemin de la Gare



SAS LES PARCS
AMENAGEUR


Lotissement

"Les Maisons du Parc"

Cabinet de Géomètre-Expert
VAILLES - CIVADE
Siège Social Agence BALMA
170, Avenue Saint-Germier 1, bis rue de l'Europe
31600 MURET 31130 BALMA
Tél: 05-61-51-01-27 Tél: 05-61-24-11-41
E-mail : contact@vailles-civade.fr

PLAN DE VENTE ET DE BORNAGE

Réf: A2012

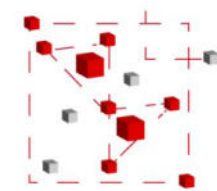

Cabinet
VAILLES - CIVADE
Géomètre - Expert

Réf: A2012-2206

Lot n° 24


Section c n° 2763-2802

Surface arpentée : 444 m²


Edition du 17-10-2022

Plan de vente réalisé avant travaux de VRD

PLAN DE SITUATION

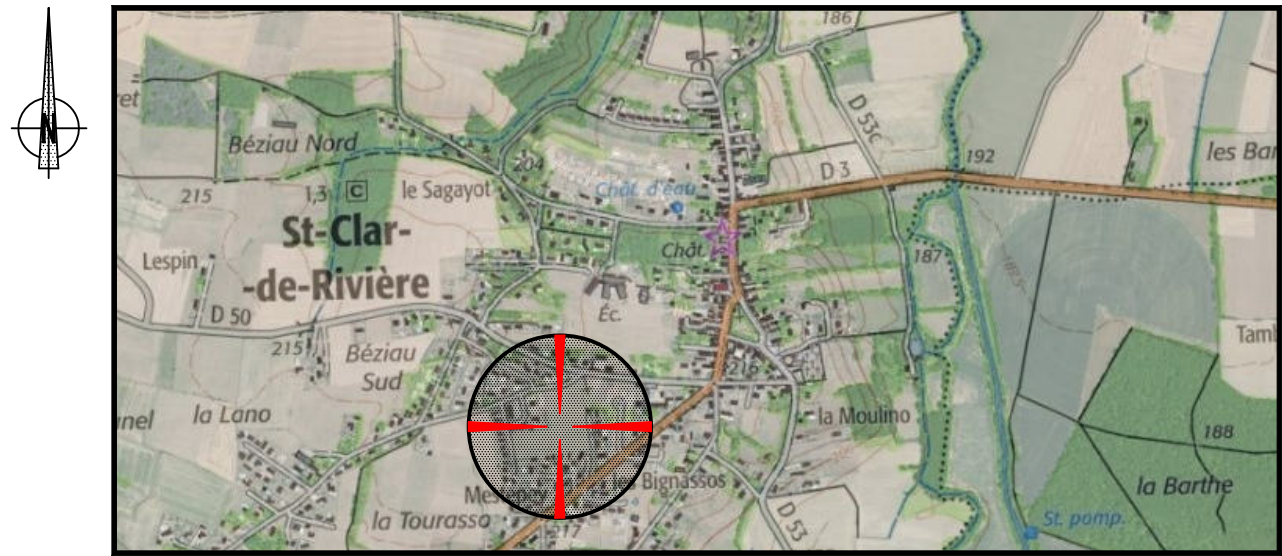


PLAN D' ENSEMBLE - ECHELLE 1/1000

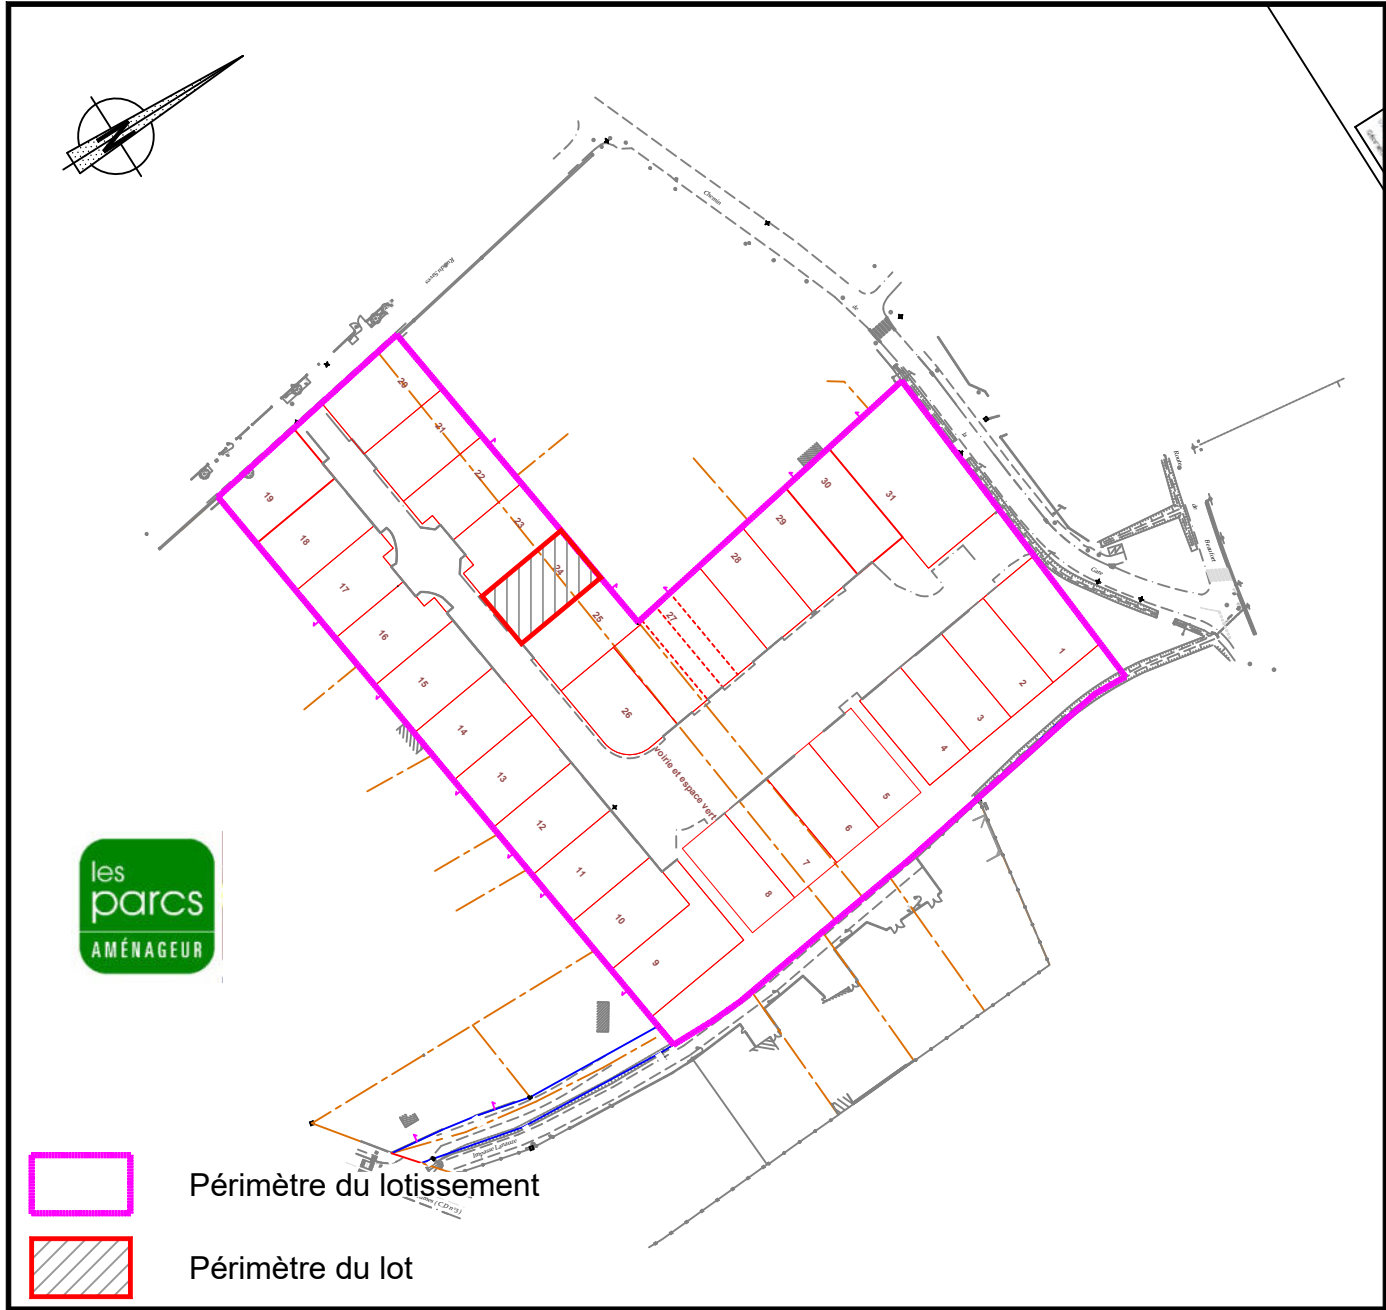


Lot n° 24

Section C n° 2763-2802- S= 444 m²

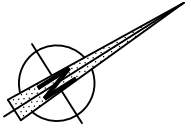

PLAN DE MASSE - ECHELLE 1/250

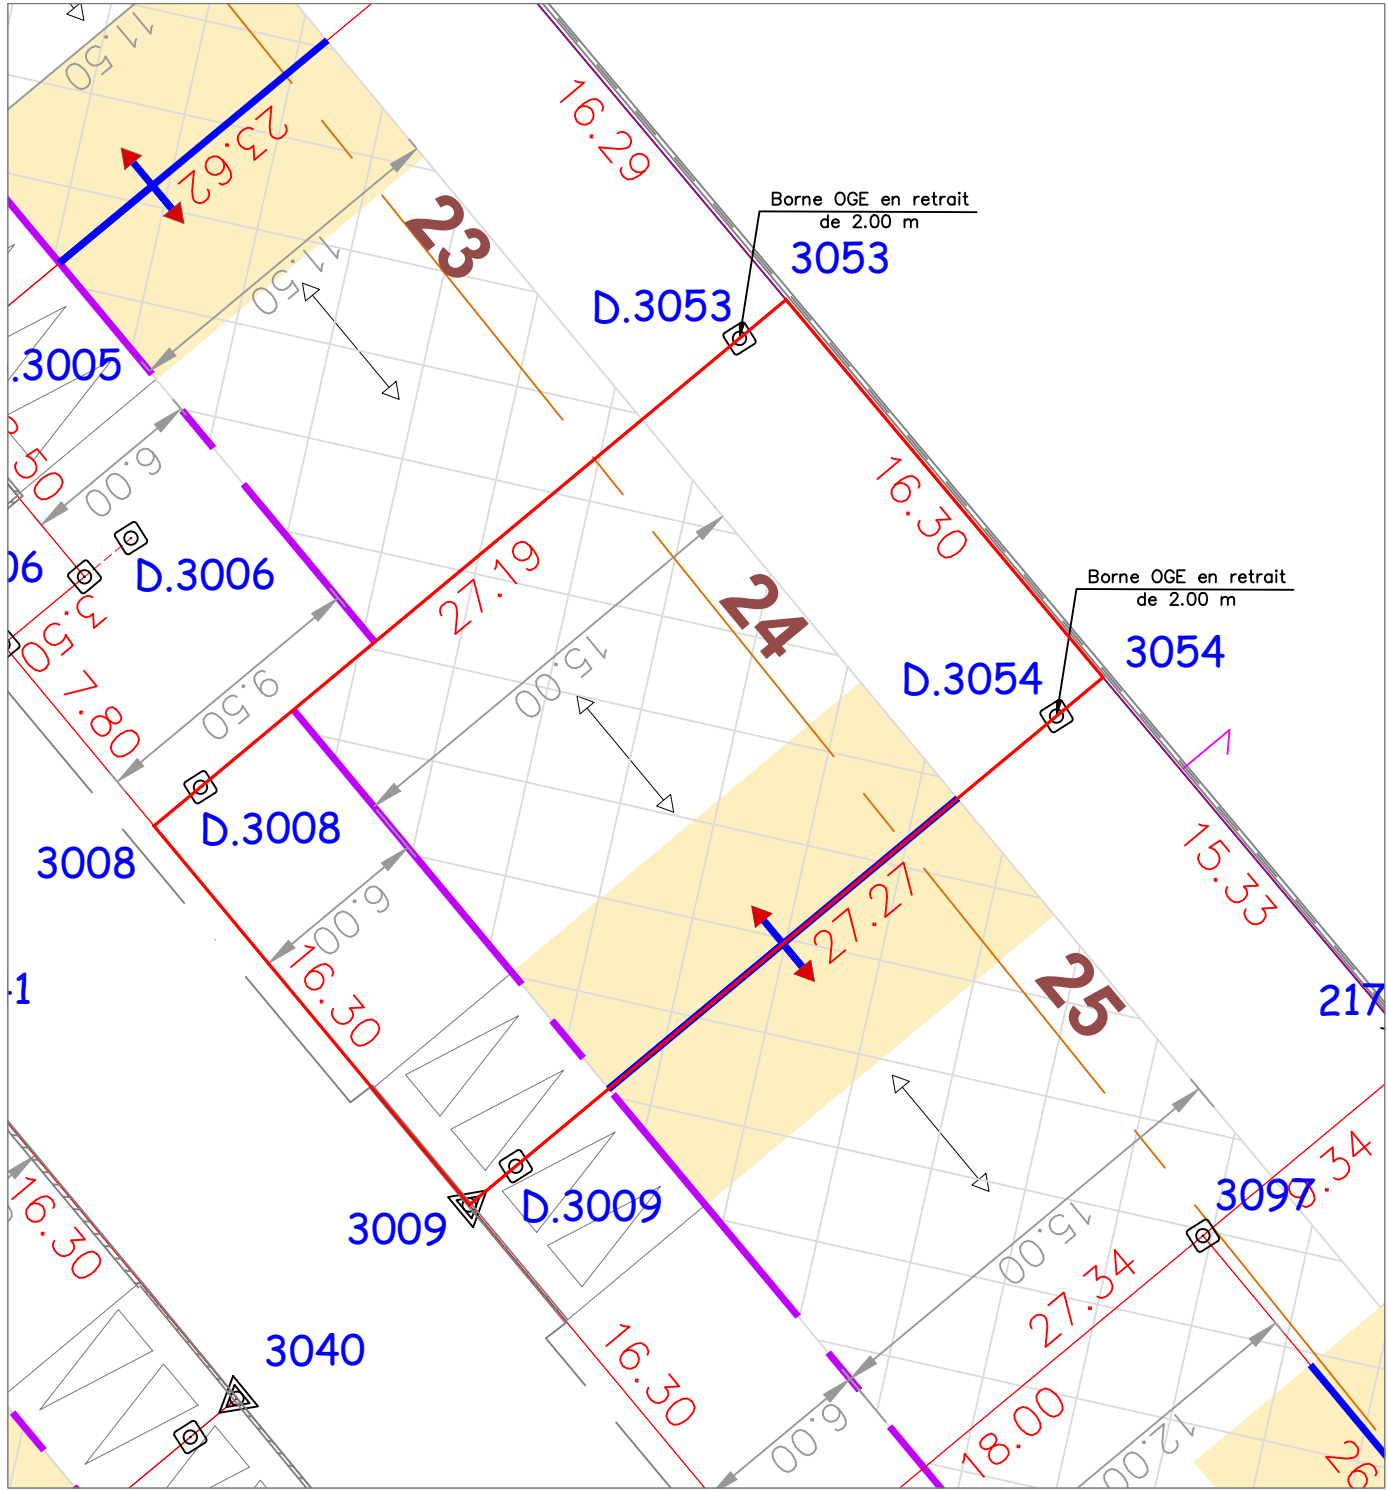

LEGENDE:

- Limite périmétrique du lot
- Zone de stationnement dans les lots
- 5.00 6.00
Accès au lot et aire de stationnement permettant de recevoir deux véhicules

- ⊙ Borne OGE
- ⊙ Borne OGE (déporté de 2.00 m côté voirie)
- ⊙ Clou
- ▶ Marque de peinture
- Alignement des Façades imposé
- ↔ Sens dominant du faitage de la construction principale
- Construction en limite imposée
- ▨ Zone constructible des lots

NOTA: Terrain susceptible d'être remblayé