

DEPARTEMENT DE LA HAUTE-GARONNE

COMMUNE DE SAINT-CLAR-DE-RIVIÈRE

Lieu-dit " Lanauze " : Sise Chemin de la Gare



SAS LES PARCS
AMÉNAGEUR

Lotissement


"Les Maisons du Parc"

Cabinet de Géomètre-Expert
VAILLES - CIVADE

Siège Social Agence BALMA
170, Avenue Saint-Germier 1, bis rue de l'Europe
31600 MURET 31130 BALMA
Tél: 05-61-51-01-27 Tél: 05-61-24-11-41
E-mail : contact@vailles-civade.fr

PLAN DE VENTE ET DE BORNAGE

Réf: A2012

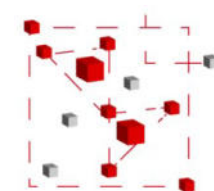

Cabinet
VAILLES - CIVADE
Géomètre - Expert


Réf: A2012-2206

Lot n° 4


Section c n° 2771

Surface arpentée : m² 406

Edition du 22-06-2023

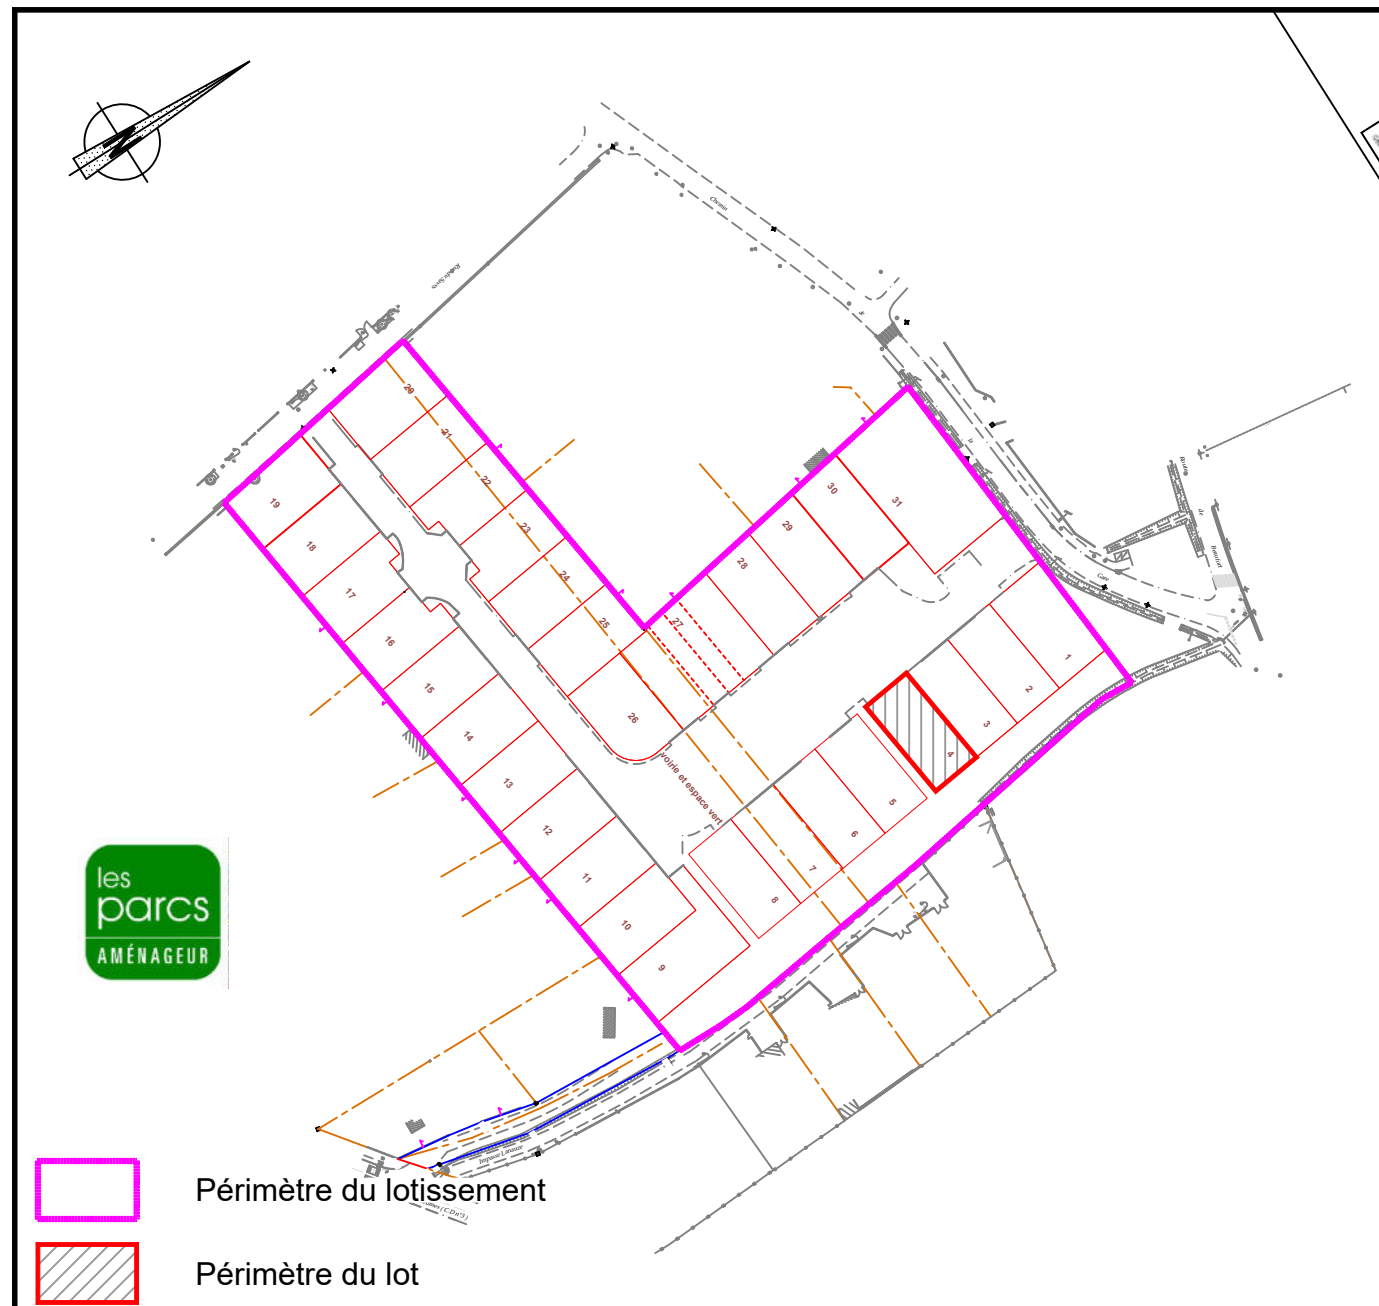

PLAN DE MASSE - ECHELLE 1/250

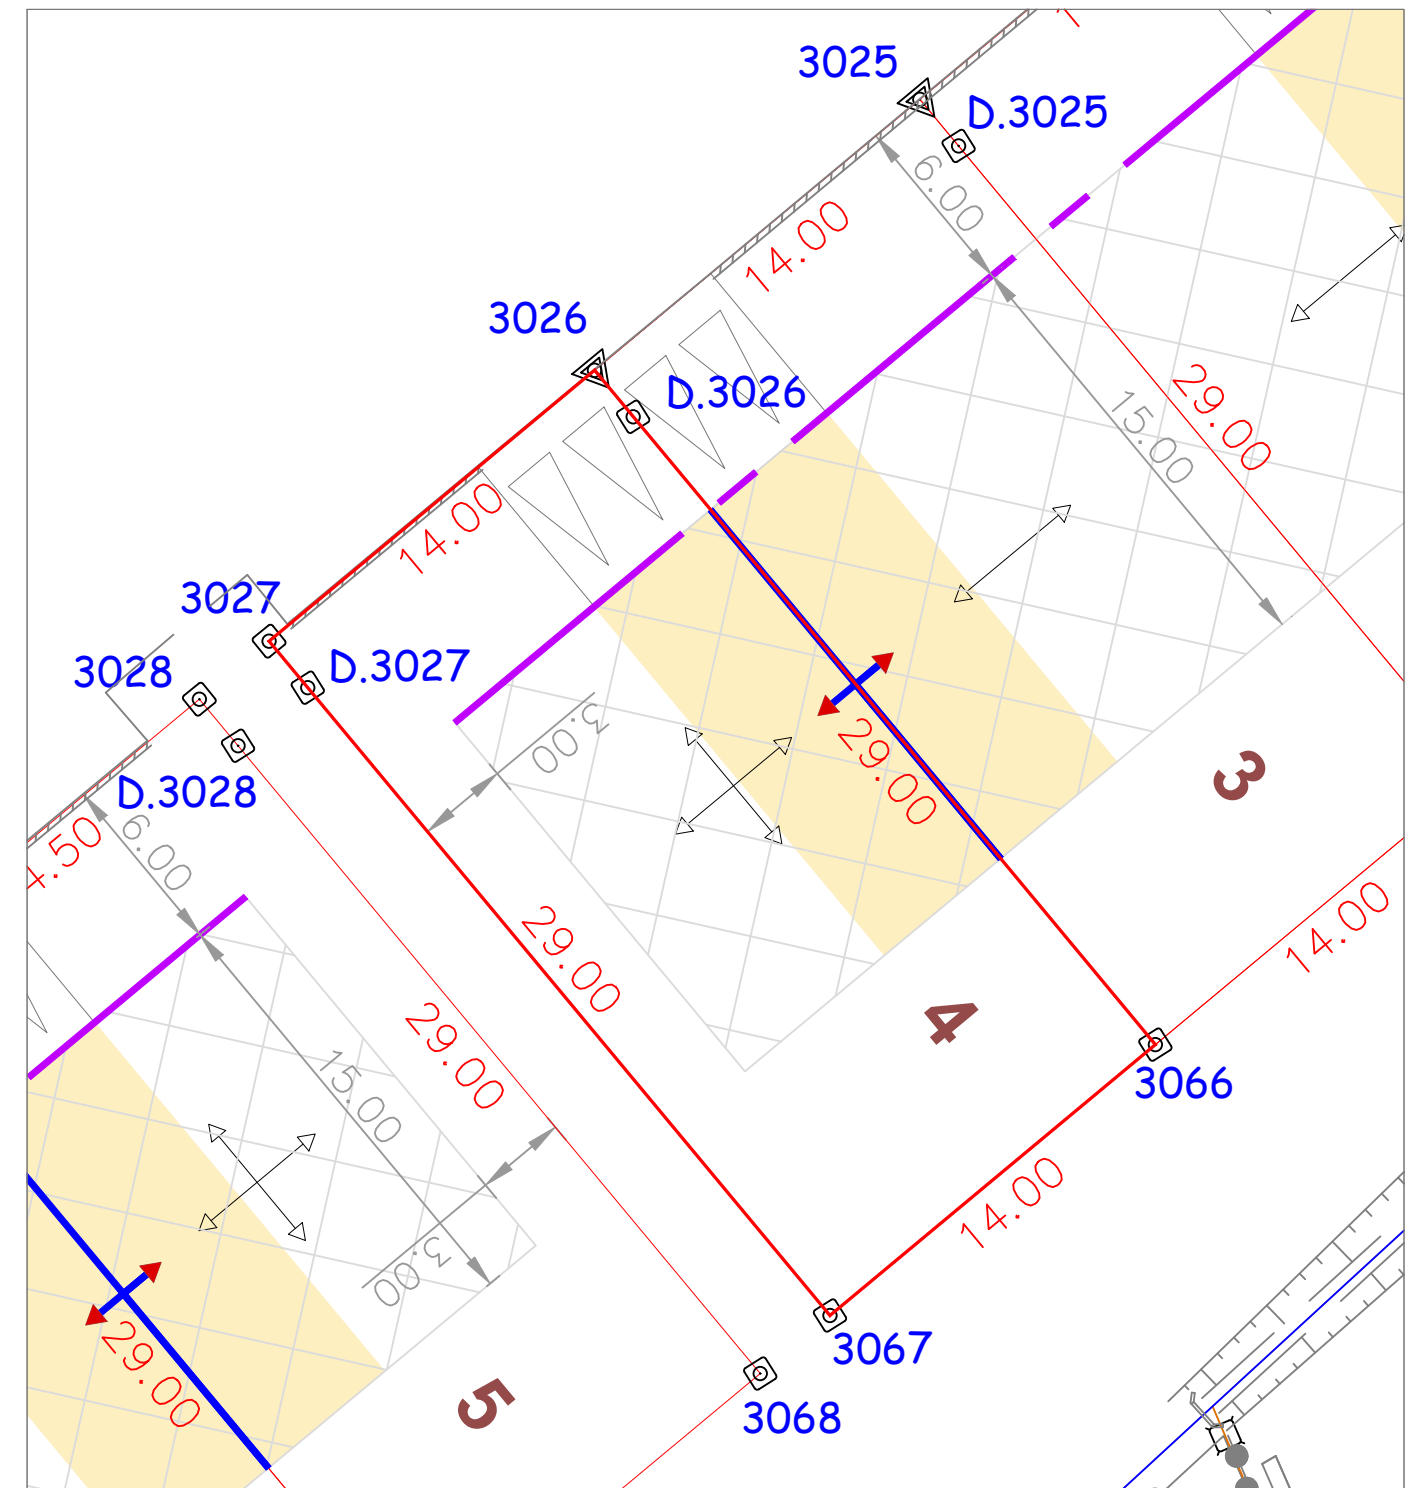

Limite périmétrique du lot

Zone de stationnement dans les lots

Accès au lot et aire de stationnement permettant de recevoir deux véhicules

NOTA: Terrain susceptible d'être remblayé

-  Borne OGE
-  Borne OGE (déporté de 2.00 m côté voirie)
-  Clou
-  Marque de peinture
-  Alignement des Façades imposé
-  Sens dominant du faitage de la construction principale
-  Construction en limite imposée
-  Zone constructible des lots