

DEPARTEMENT DE LA HAUTE-GARONNE

COMMUNE DE SAINT-CLAR-DE-RIVIÈRE

Lieu-dit " Lanauze " : Sise Chemin de la Gare



SAS LES PARCS
AMENAGEUR

Lotissement

"Les Maisons du Parc"

Cabinet de Géomètre-Expert

VAILLES - CIVADE

Siège Social Agence BALMA


170, Avenue Saint-Germier 1, bis rue de l'Europe
31600 MURET 31130 BALMA

Tél: 05-61-51-01-27 Tél: 05-61-24-11-41

E-mail : contact@vailles-civade.fr

PLAN DE VENTE ET DE BORNAGE

Réf: A2012

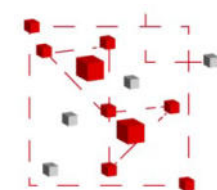

Cabinet
VAILLES - CIVADE
Géomètre - Expert

Réf: A2012-2206


Lot n° 9

Section c n° 2787


Surface arpentée : 580 m²

Edition du 22-06-2023

PLAN DE SITUATION

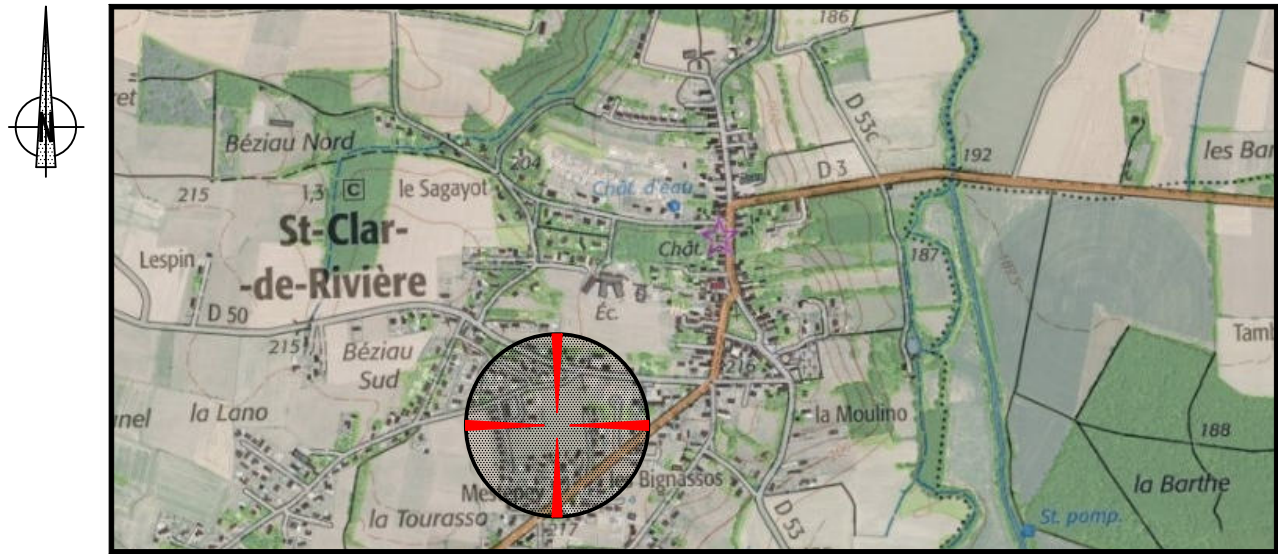

PLAN D' ENSEMBLE - ECHELLE 1/1000

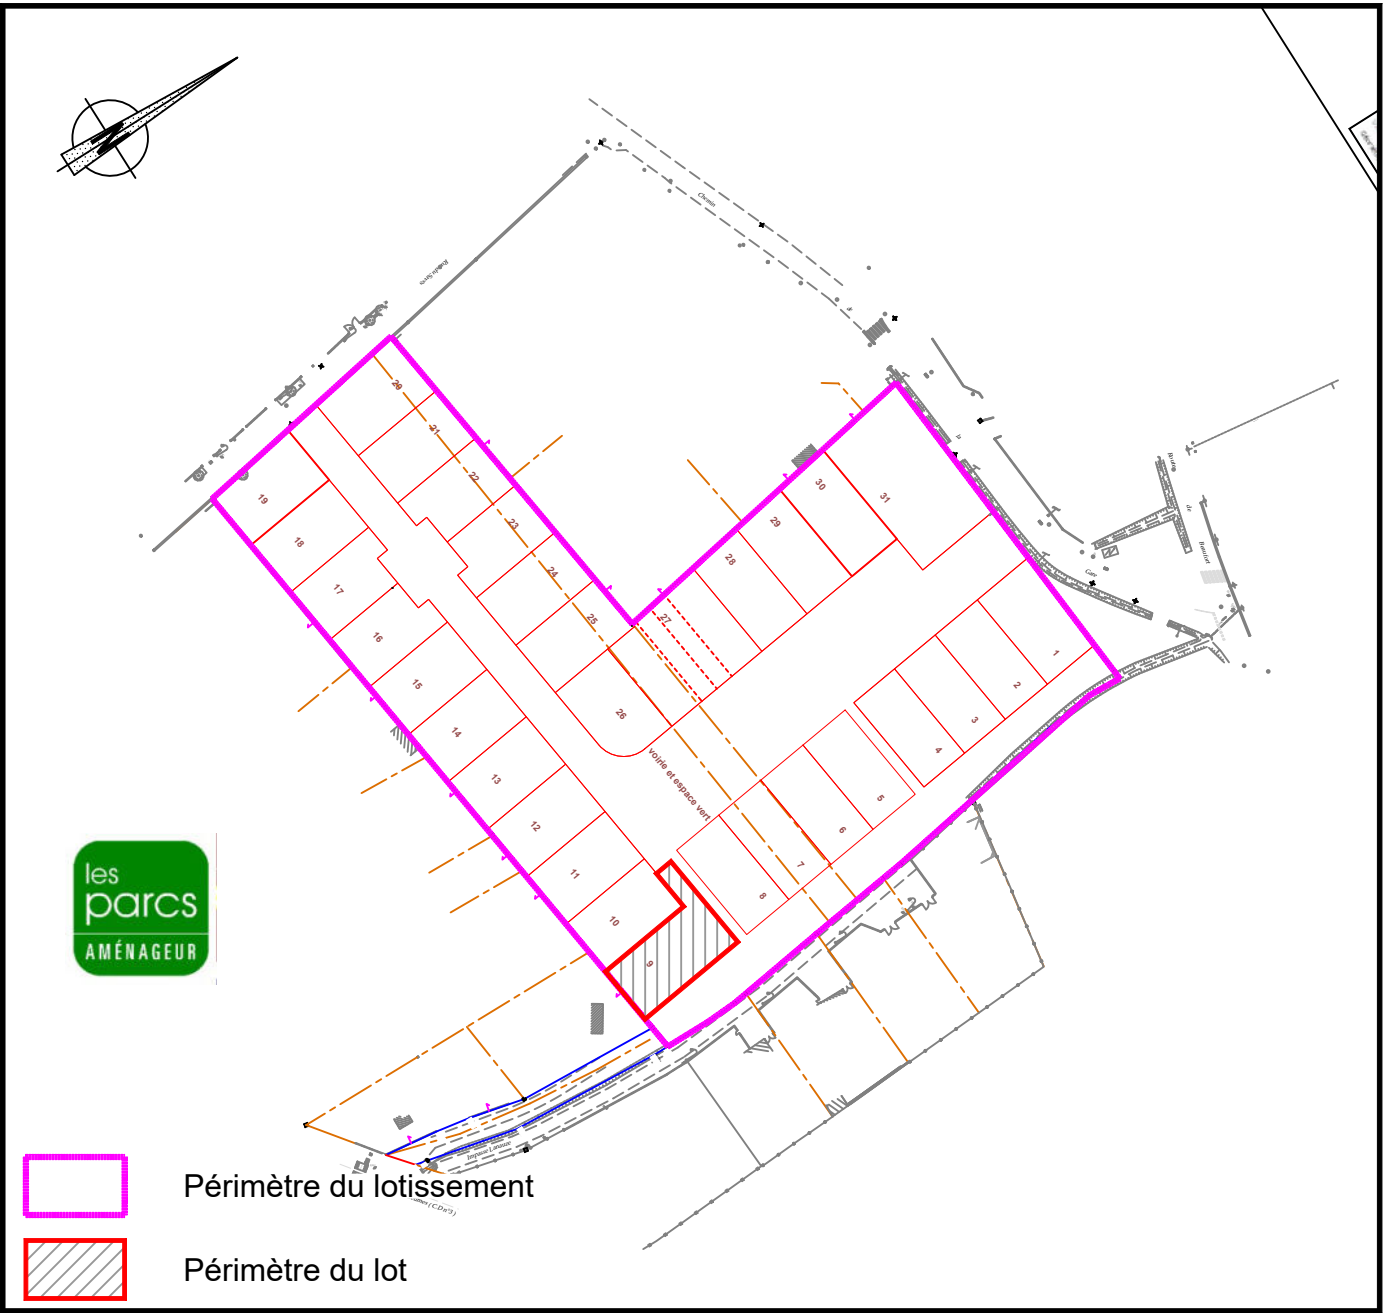


les
parcs
AMÉNAGEUR

Lot n° 9

Section C n° 2787 - S= 580 m²

PLAN DE MASSE - ECHELLE 1/250

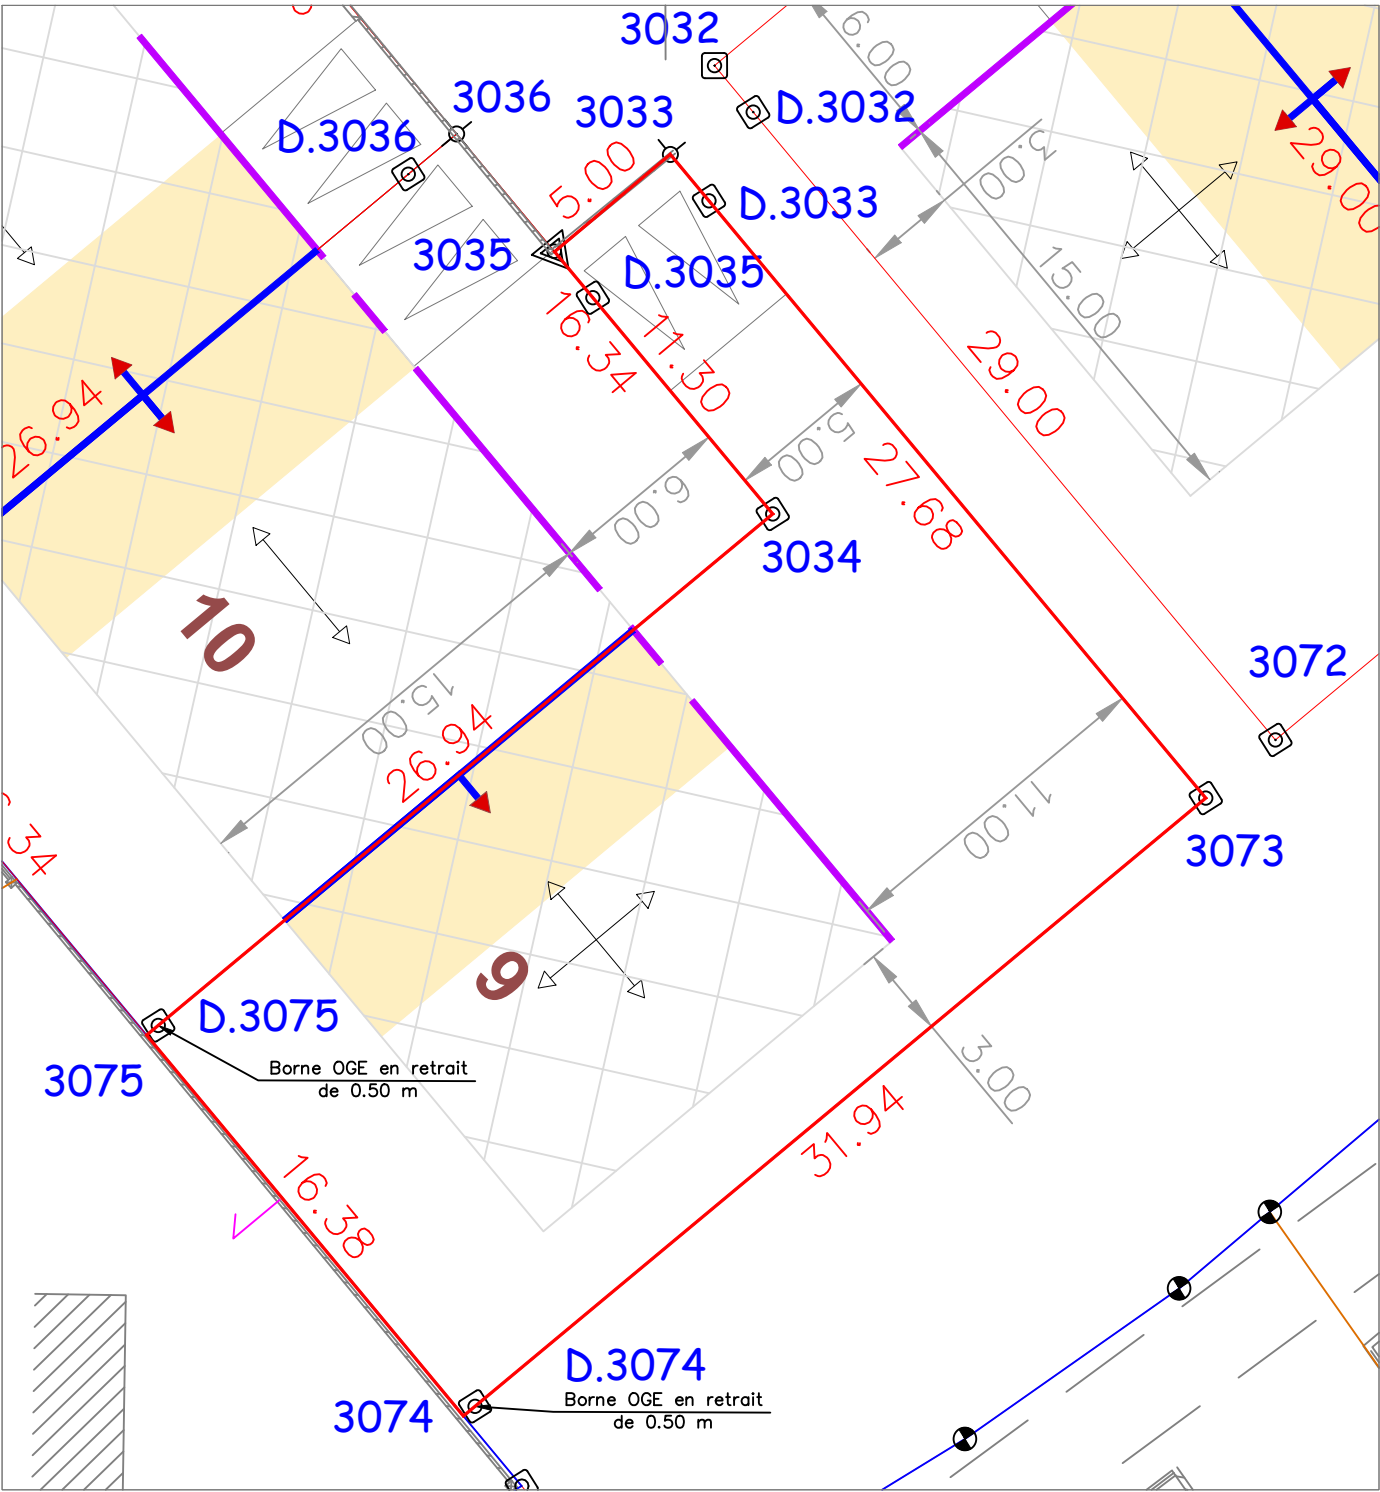

LEGENDE:

- Limite périmétrique du lot
- Zone de stationnement dans les lots
- Accès au lot et aire de stationnement permettant de recevoir deux véhicules
- Borne OGE
- Borne OGE (déporté de 2.00 m côté voirie)
- Clou
- Marque de peinture
- Alignement des Façades imposé
- Sens dominant du faitage de la construction principale
- Construction en limite imposée
- Zone constructible des lots

NOTA: Terrain susceptible d'être remblayé