

Lotissement "La clef des Champs"

PLAN DE VENTE

Lot N° 14 : superficie de 538 m²

Vente à

Département du Haute-Garonne
Commune de Le Burgaud
Section : B - AB
N° de parcelle : en attente


PA n°031 093 19 W0001

Surface de plancher : m²

PROVISOIRE

Plan de masse

Sans échelle

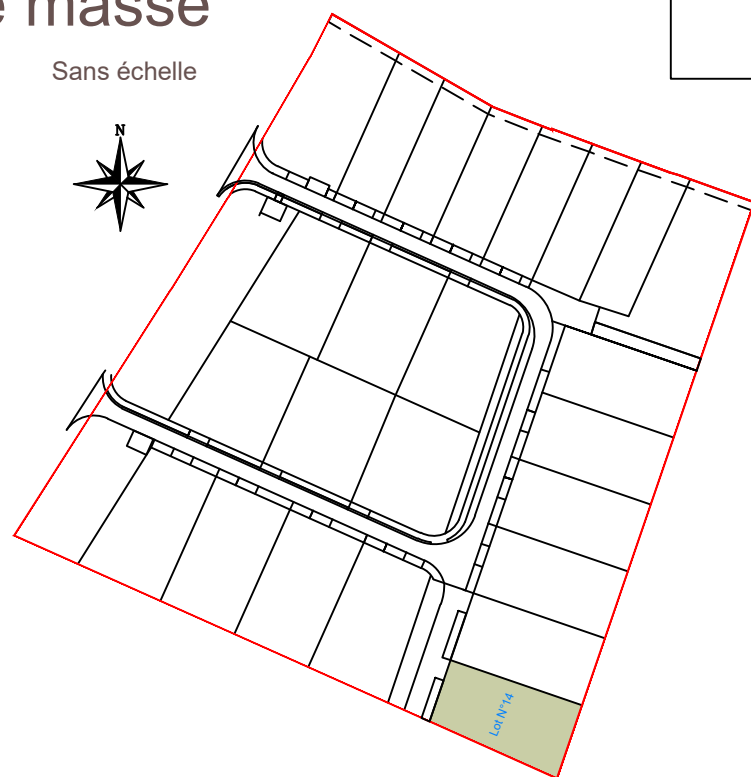

Signature et date de l'acquéreur



urbactis
GÉOMÈTRE-EXPERT BUREAU D'ÉTUDES



Agence de MONTAUBAN

60 Impasse de Berlin

82003 MONTAUBAN Cedex

montauban@urbactis.eu

N° unique : 05 63 66 44 22

www.urbactis.eu

DOSSIER N° 181009

Format A3

Nota :

- La position des coffrets et regards de branchement est donnée à titre indicatif, elle est susceptible d'être modifiée en fonction de contraintes techniques et/ou administratives.
- Le niveau altimétrique des futures constructions devra être adapté à la profondeur des regards individuels d'assainissement d'eaux pluviales et des eaux usées.
- Les cotations et superficies ne seront définitives qu'après bornage du Géomètre-Expert.



Légende :

- Espace privatif (Lot)
- Surface engazonnée
- Accès aux lots
- Sens de faitage

- Limite de la zone constructible en R+0 et R+1 hors annexes et piscines
- Limite des constructions en R+0 sur une longueur maximale de 10m
- Zone d'accès / aire de stationnement à réaliser par l'acquéreur en béton balayé
- Borne OGE nouvelle
- Rang d'agglo

- Regard eaux pluviales
- Regard eaux usées
- Regard telecom
- Compteur d'eau
- Coffret électrique

Plan de vente - échelle 1/250

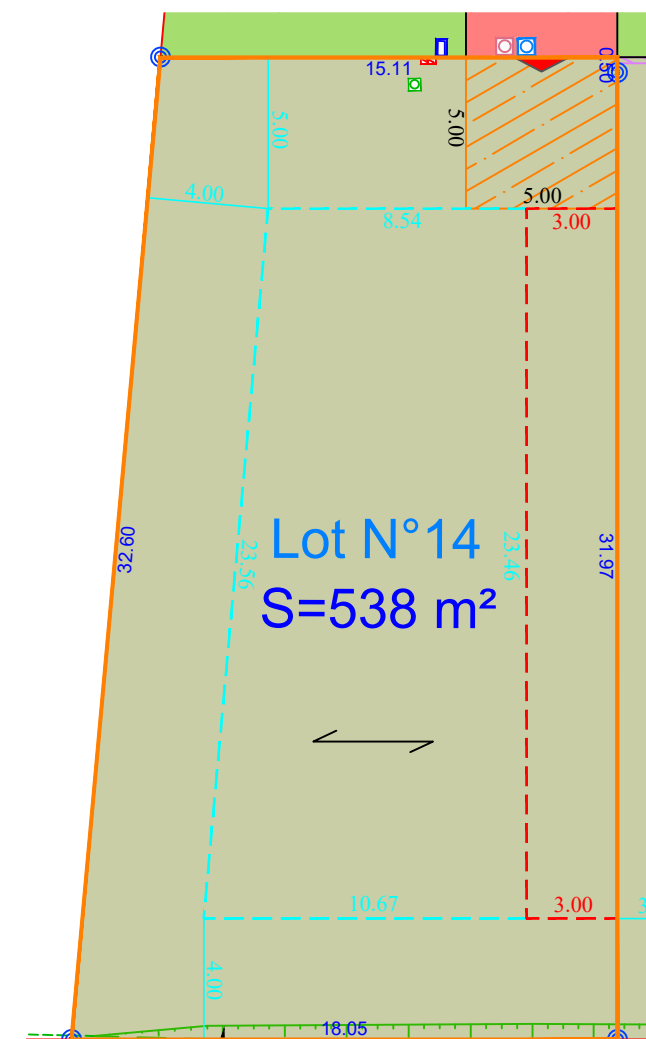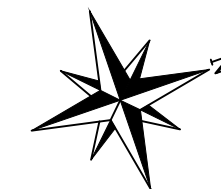

Fossé



Echelle 1/250

