

Lotissement "La clef des Champs"

PLAN DE VENTE

Lot N° 17 : superficie de 601 m²

Vente à


Département du Haute-Garonne
Commune de Le Burgaud
Section : B - AB
N° de parcelle : en attente

PA n°031 093 19 W0001

Surface de plancher : m²

Plan de masse

Sans échelle

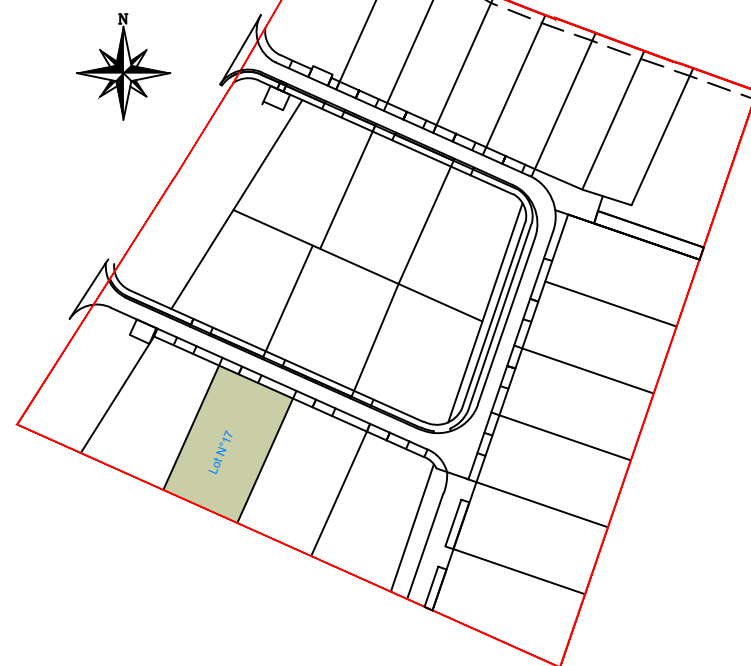

Signature et date de l'acquéreur



urbactis
GÉOMÈTRE-EXPERT BUREAU D'ÉTUDES



60 Impasse de Berlin
82003 MONTAUBAN Cedex
montauban@urbactis.eu
N° unique : 05 63 66 44 22
www.urbactis.eu
DOSSIER N° 181009

Format A3



Nota :

- La position des coffrets et regards de branchement est donnée à titre indicatif, elle est susceptible d'être modifiée en fonction de contraintes techniques et/ou administratives.
- Le niveau altimétrique des futures constructions devra être adapté à la profondeur des regards individuels d'assainissement d'eaux pluviales et des eaux usées.
- Les cotations et superficies ne seront définitives qu'après bornage du Géomètre-Expert.

Légende :

- | | | |
|-----------------------|---|-----------------------|
| Espace privatif (Lot) | Limite de la zone constructible en R+0 et R+1 hors annexes et piscines | Regard eaux pluviales |
| Surface engazonnée | Limite des constructions en R+0 sur une longueur maximale de 10m | Regard eaux usées |
| Stationnement | Zone d'accès / aire de stationnement à réaliser par l'acquéreur en béton balayé | Regard telecom |
| Accès aux lots | Borne OGE nouvelle | Compteur d'eau |
| Sens de faitage | Rang d'agglomération | Coffret électrique |

Plan de vente - échelle 1/250

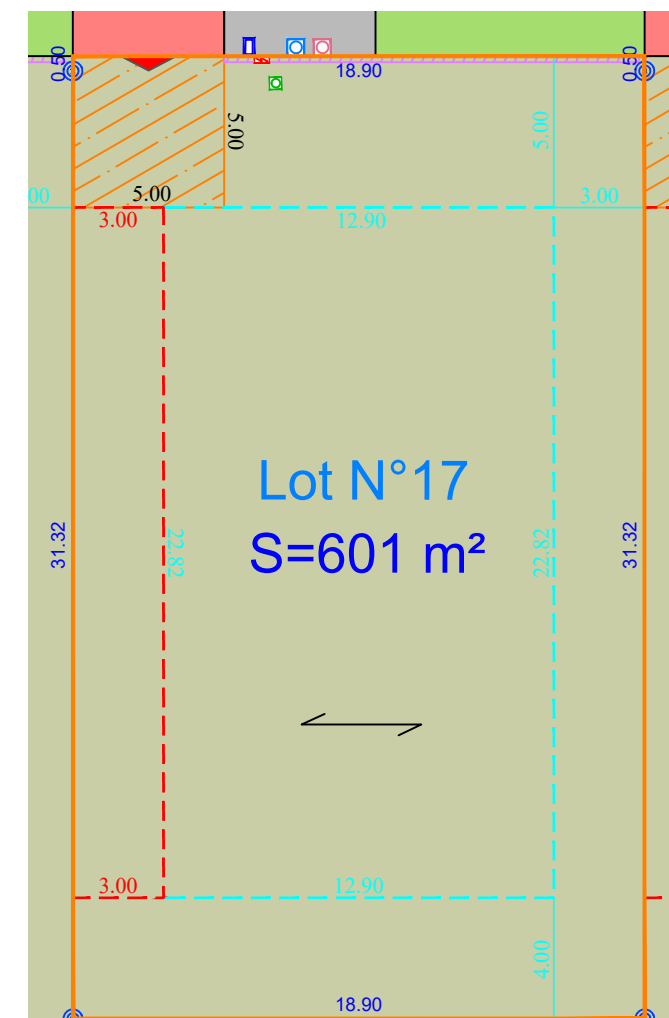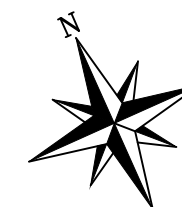

Echelle 1/250

