

DEPARTEMENT DE LA HAUTE-GARONNE

## COMMUNE DE SAINT-CLAR-DE-RIVIÈRE

Lieu-dit " Lanauze " : Sise Chemin de la Gare



SAS LES PARCS  
AMENAGEUR

Lotissement

### "Les Maisons du Parc"

Cabinet de Géomètre-Expert  
**VAILLES - CIVADE**  
Siège Social Agence BALMA  
170, Avenue Saint-Germier 1, bis rue de l'Europe  
31600 MURET 31130 BALMA  
Tél: 05-61-51-01-27 Tél: 05-61-24-11-41  
E-mail : [contact@vailles-civade.fr](mailto:contact@vailles-civade.fr)


## PLAN DE VENTE ET DE BORNAGE

Réf: A2012

### Lot n° 27A

Section c n° 2805-2761-2783

Surface arpentée : 276 m<sup>2</sup>

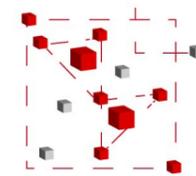


Cabinet  
**VAILLES - CIVADE**  
Géomètre - Expert

Réf: A2012-2410


Edition du 09-10-2024

Plan de vente réalisé avant travaux de VRD

# PLAN DE SITUATION

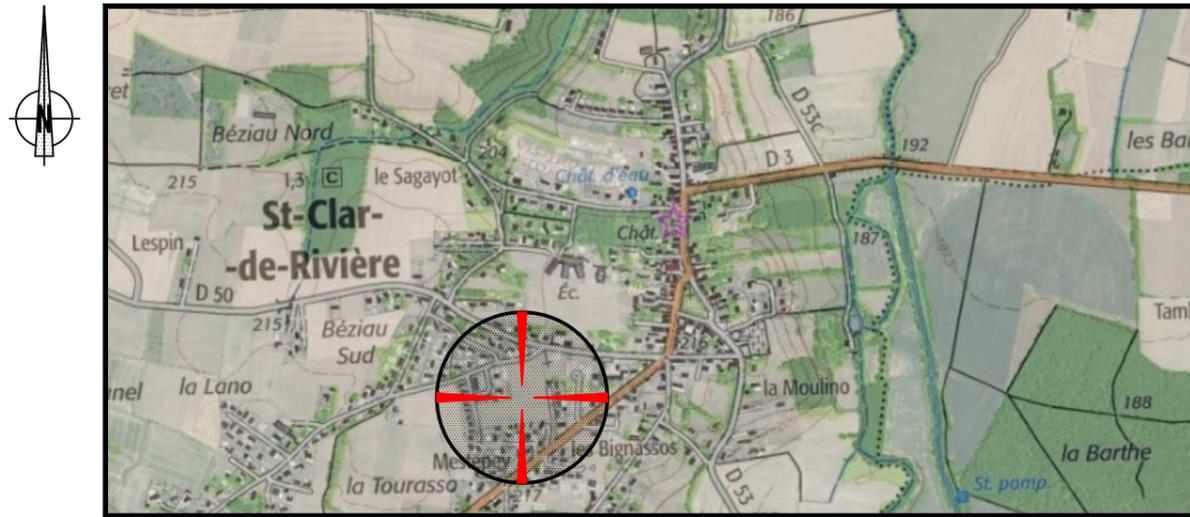


# PLAN D'ENSEMBLE - ECHELLE 1/1000

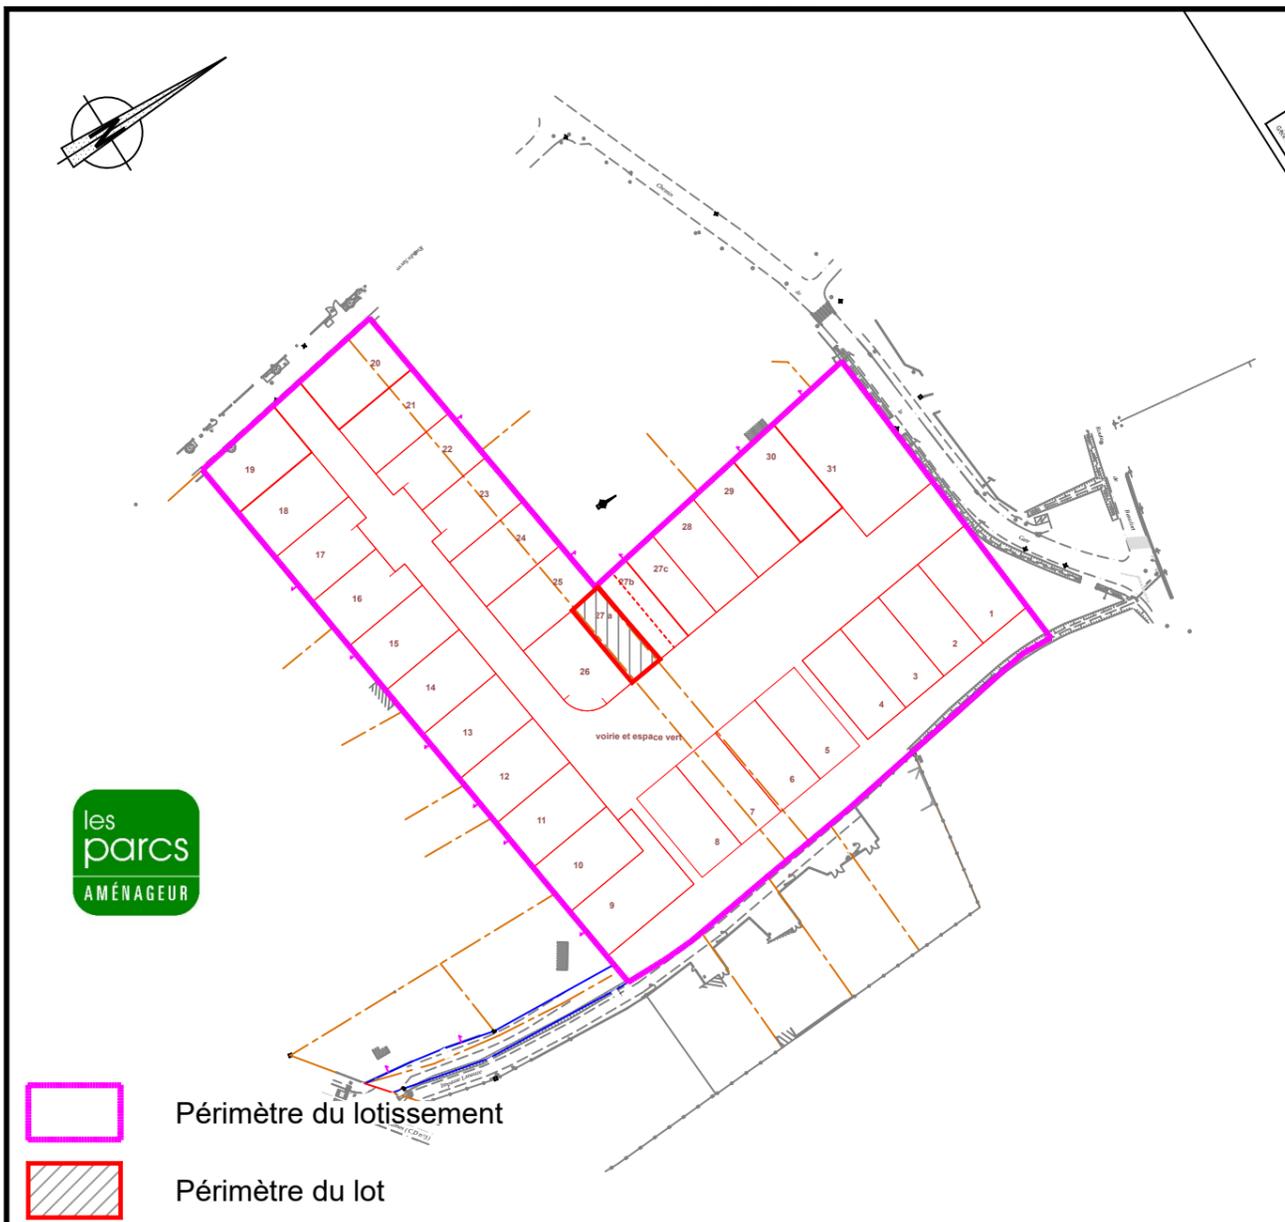


# Lot n° 27A

Section C n° 2805-2761-2783

S= 276 m<sup>2</sup>

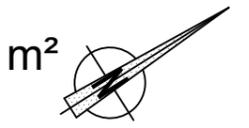

# PLAN DE MASSE - ECHELLE 1/250

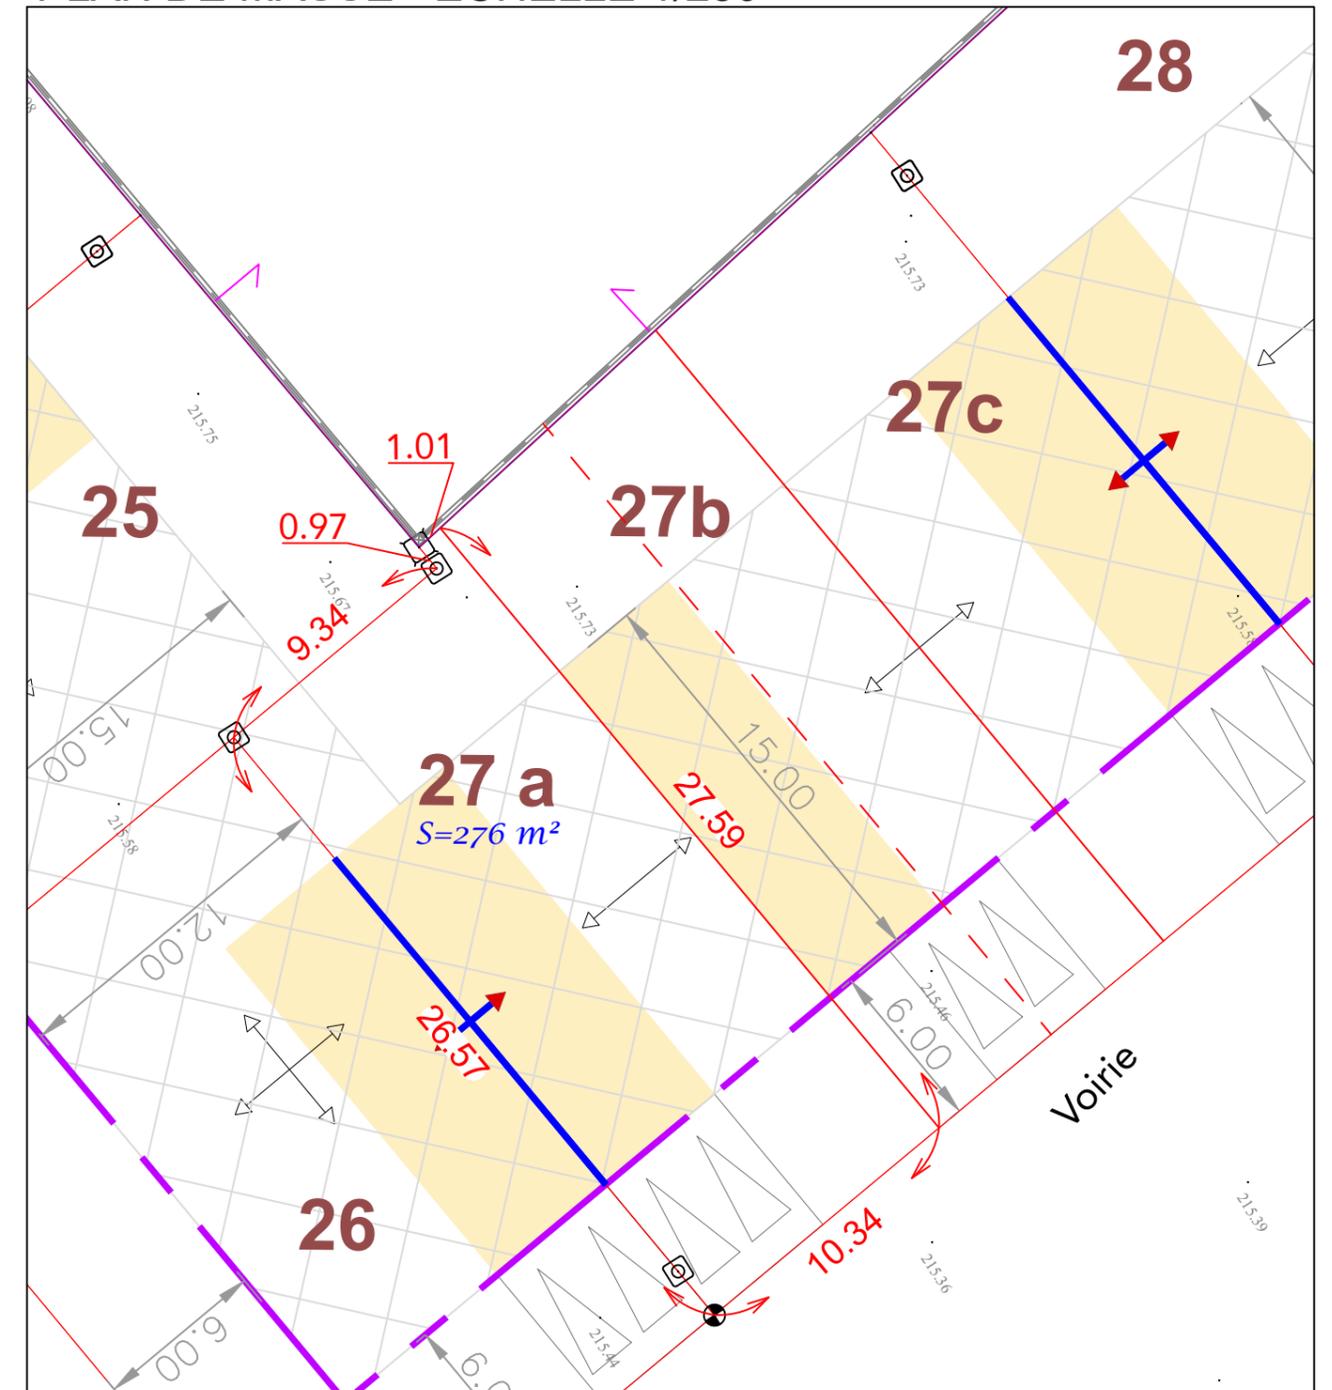

## LEGENDE:

- Limite périmétrique du lot
- Zone de stationnement dans les lots
- Accès au lot et aire de stationnement permettant de recevoir deux véhicules
- Borne OGC
- Borne OGC (déporté de 2.00 m côté voirie)
- Clou
- Piquet
- Alignement des Façades imposé
- Sens dominant du faitage de la construction principale
- Construction en limite imposée
- Zone constructible des lots

NOTA: Terrain susceptible d'être remblayé  
Altitude avant travaux