



Inscrit à l'ordre sous le numéro
2011B200001

S.A.R.L. G.O. METRES - GEOMETRES EXPERTS
44, avenue Pierre Marty - 31390 CARBONNE
76, allées Jean Jaurès - 31000 TOULOUSE
102, boulevard Peyramont - 31600 MURET
05.61.87.84.64 / g.o.mètres@orange.fr / www.go-metres.fr

Format A4

Dressé le 11/03/2022
par NP-JPDM
Dossier n° 11845

LOTISSEMENT "LA BELLE ALLÉE"

PLAN DE VENTE - LOT 4

Département de la Haute-Garonne
Commune de CAPENS
Lieu-dit : " Montgaillard "


SAS LES PARCS AMENAGEUR
2 Boulevard d'Arcole
BAL 65
31000 TOULOUSE
Tél: 05 62 73 17 39



EXTRAIT DU PLAN DE SITUATION



PLAN D'ENSEMBLE

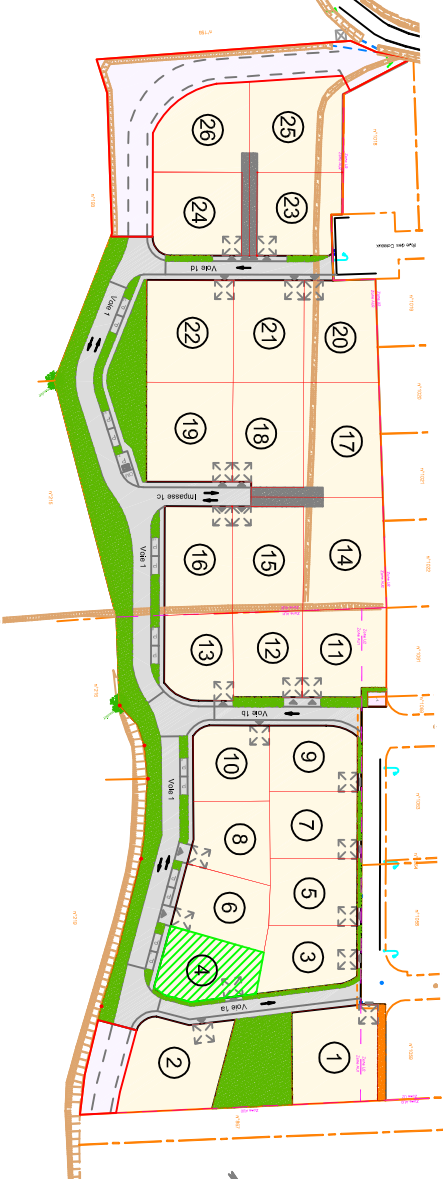

Echelle : 1/2000

LOTISSEMENT "LA BELLE ALLÉE"

PLAN DE VENTE



Dressé le 11/03/2022
par NP-JPDM
Dossier n° 11845

Format A4

LOT 4

Section B
Parcelle n° 1185
Superficie réelle : 415 m²

Echelle : 1/250

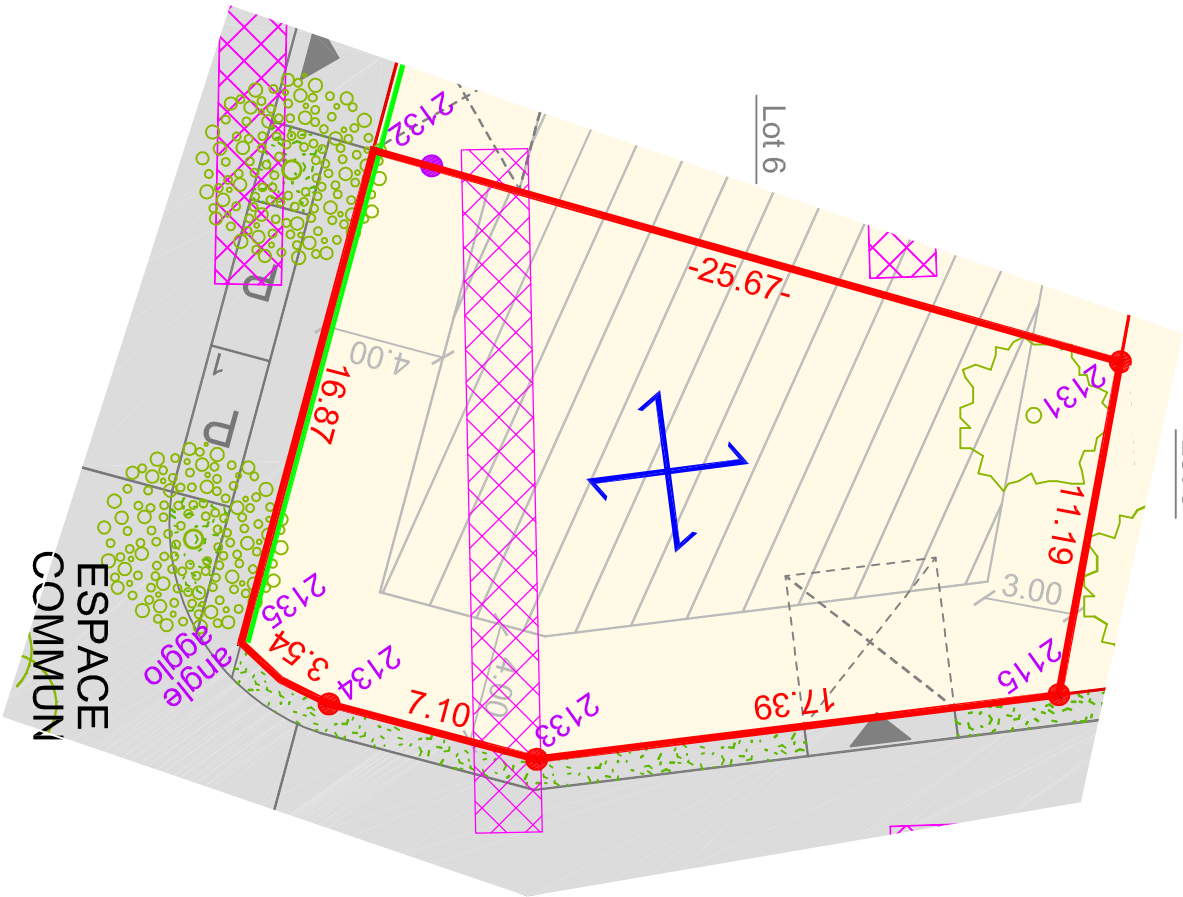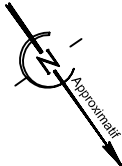

**SCHEMA DE PRINCIPE
DES AIRES DE STATIONNEMENT PRIVATIVES
PERMETTANT D'ACCUEILLIR 2 VEHICULES**

* à réaliser par l'acquéreur en béton
balayé
* l'emplacement de l'aire de
stationnement ne peut être modifié

Légende (constructions):

Zone d'implantation des constructions
(enlèvement autorisé en dehors)
Sens de l'alignement de la construction principale

Possibilité d'implanter la construction
suivant 2 sens

Après dressances locales en mélange à planter
(2ème et 3ème grandeur) à la charge de l'acquéreur du lot

Légende

Limite de propriété
Cotection linéaire du lot
Point de limite
Borne nouvelle / ancienne // en retrait
Espace commun
(voirie, trottoir, parkings, espaces verts...)
Accès au lot (emplacement défini)
Parking extérieur / Park. ext. PMR
(Personne à Mobilité Réduite)
Emplacement sondages archéologiques
Talus / fossé
Agglos privés

Dispositions générales:

Le lot est susceptible d'être remblayé.
En limite de voirie, les agglos appartiennent aux lots privés.