

LOTISSEMENT "LA BELLE ALLÉE"


PLAN DE VENTE - LOT 6

Département de la Haute-Garonne
Commune de CAPENS
Lieu-dit : " Montgaillard "

SAS LES PARCS AMENAGEUR
2 Boulevard d'Arcole
BAL 65
31000 TOULOUSE
Tél: 05 62 73 17 39



EXTRAIT DU PLAN DE SITUATION

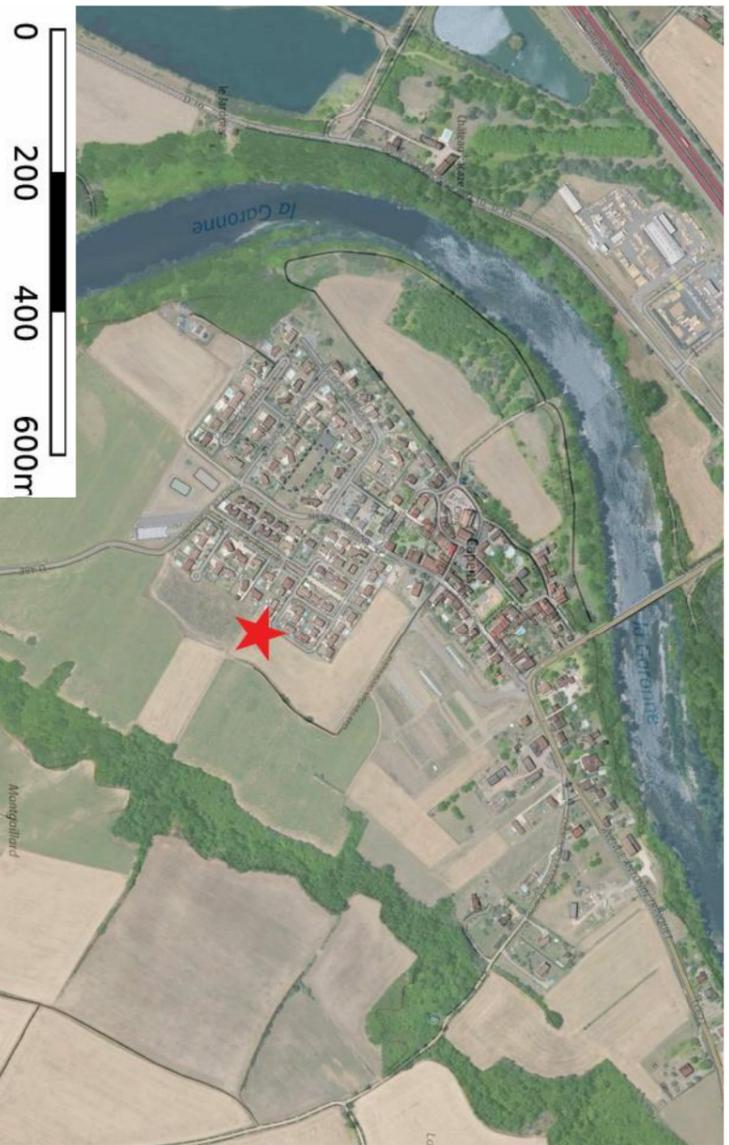

PLAN D'ENSEMBLE



Echelle : 1/2000


LOTISSEMENT "LA BELLE ALLÉE"

PLAN DE VENTE

LOT 6

Section B
Parcelles n° 1187-1192
Superficie réelle : 425 m²

Echelle : 1/250

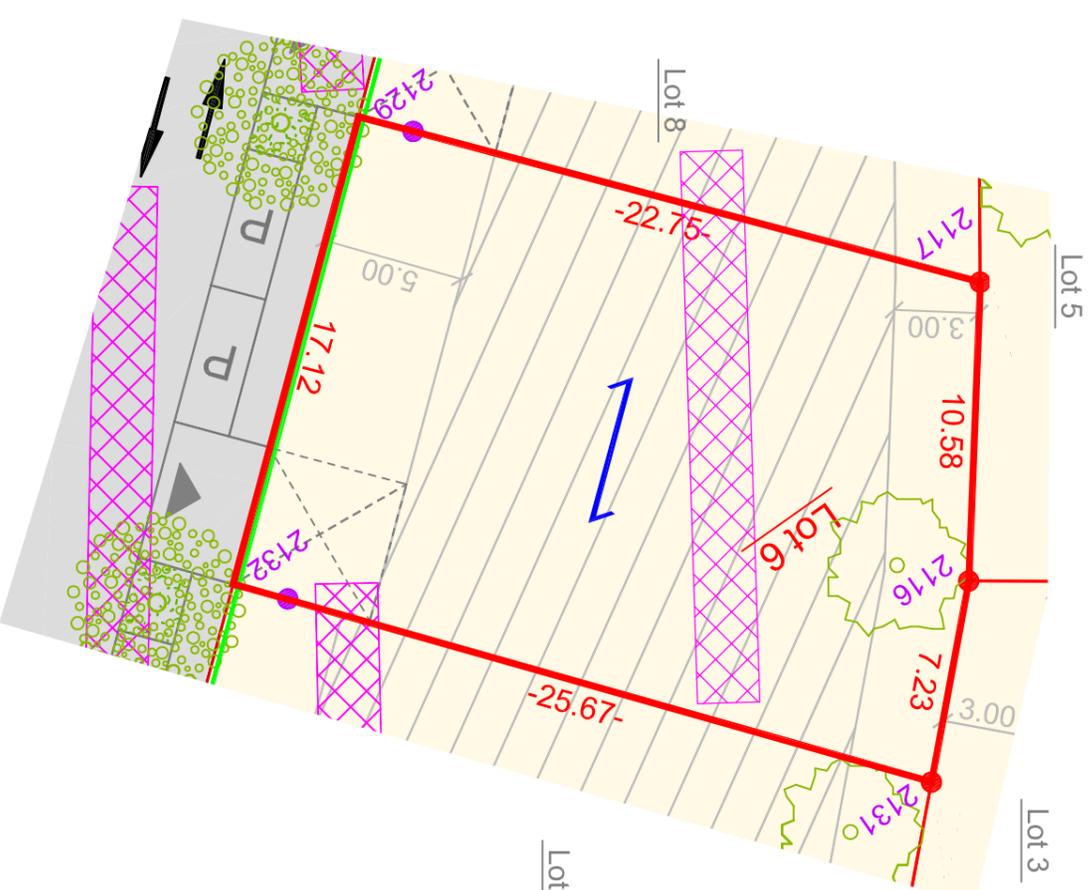

**SCHEMA DE PRINCIPE
DES AIRES DE STATIONNEMENT PRIVATIVES
PERMETTANT D'ACCUEILLIR 2 VEHICULES**

* à réaliser par l'acquéreur en béton balayé
* l'emplacement de l'aire de stationnement ne peut être modifié

Légende (constructions):

Zone d'implantation des constructions (intervenir ultérieurement en options)

Sens de fatigue de la construction principale

Possibilité d'implanter la construction suivant 2 sens

Après dressances locales en mélange à planter (Zéme et 3ème grandeur) à la charge de l'acquéreur du lot



Légende

Limite de propriété
Cotation linéaire du lot
Point de limite
Borne nouvelle / andenne // en retrait

Espace commun (voies, trottoir, parkings, espaces verts...)
Accès au lot (emplacement défini)

Parking extérieur / Park. ext. PMR (Personne à Mobilité Réduite)
INRMAP effectués
Talus / fossé
Agglos privés

Dispositions générales:
Le lot est susceptible d'être remblayé.
En limite de voie, les agglos appartenant aux lots privés.