



Inscrit à l'ordre sous le numéro  
2011B200001

S.A.R.L. G.O.METRES - GEOMETRES EXPERTS  
44, avenue Pierre Marty - 31390 CARBONNE  
76, allées Jean Jaurès - 31000 TOULOUSE  
102, boulevard Peyramont - 31600 MURET  
05.61.87.84.64 / g.o.mètres@orange.fr / www.go-metres.fr

Format A4

Dressé le 11/03/2022

par NP-JPDM

Dossier n° 11845

# LOTISSEMENT "LA BELLE ALLÉE"

## PLAN DE VENTE - LOT 7

Département de la Haute-Garonne  
Commune de CAPENS  
Lieu-dit : " Montgaillard "


SAS LES PARCS AMENAGEUR  
2 Boulevard d'Arcole  
BAL 65  
31000 TOULOUSE  
Tél: 05 62 73 17 39



EXTRAIT DU PLAN DE SITUATION



PLAN D'ENSEMBLE

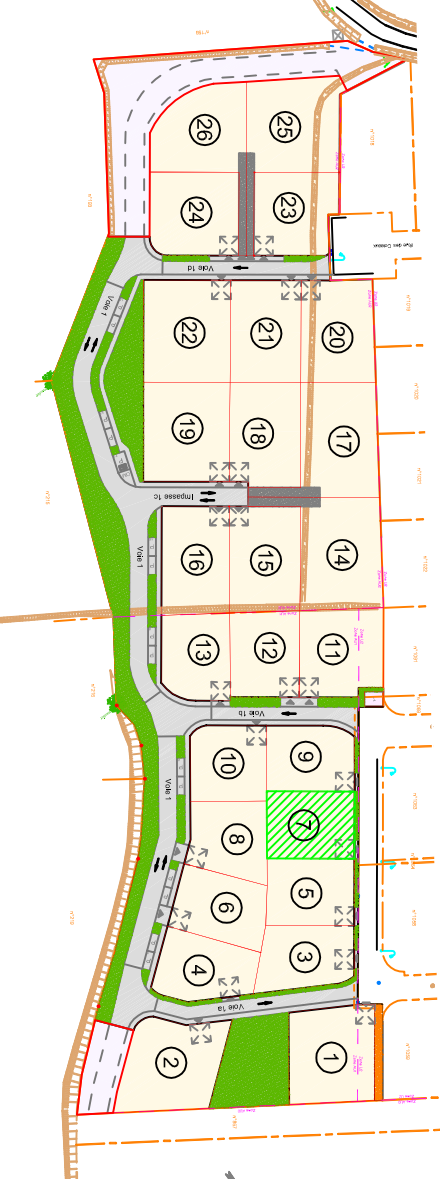

Echelle : 1/2000

# LOTISSEMENT "LA BELLE ALLÉE"

## PLAN DE VENTE

Dressé le 11/03/2022

par NP-JPDM


Dossier n° 11845

Format A4

LOT 7


Section B  
Parcelle n° 1190  
Superficie réelle : 412 m²

Echelle : 1/250

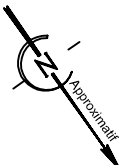

VOIE EXISTANTE

n° 1061

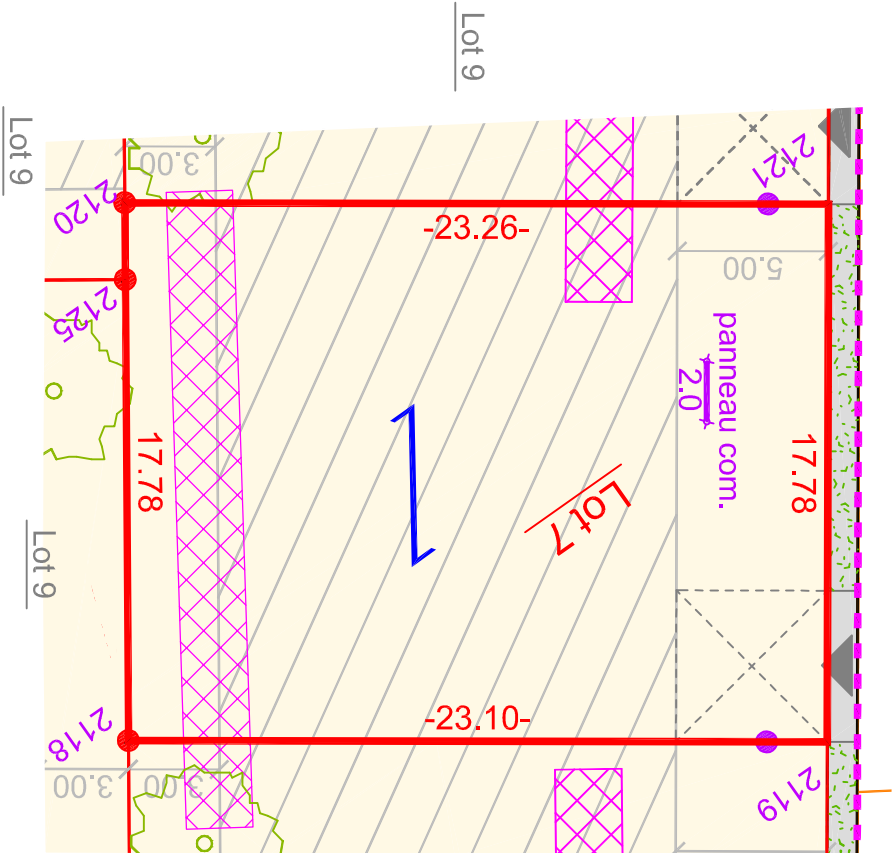

ESPACE  
COMMUN

SCHEMA DE PRINCIPE  
DES AIRES DE STATIONNEMENT PRIVATIVES  
PERMETTANT D'ACCUEILLIR 2 VEHICULES

\* à réaliser par l'acqureur en béton  
balayé  
\* l'emplacement de l'aire de  
stationnement ne peut être modifié



Légende

Limite de propriété  
Cotation linéaire du lot

Point de limite

Borne nouvelle / ancienne // en retrait

Espace commun  
(voies, trottoirs, parkings, espaces verts...)

Accès au lot (emplacement défini)

Parking extérieur / Park. ext. PMR  
(Personne à Mobilité Réduite)

Emplacement sondages archéologiques  
INRAP effectués

Talus / fossé

201, 201

60, 60

201, 201

60, 60

201, 201

60, 60

201, 201

60, 60



Dispositions générales:  
Le lot est susceptible d'être remblayé.