

LOTISSEMENT "LA BELLE ALLÉE"


PLAN DE VENTE - LOT 13

Département de la Haute-Garonne
Commune de CAPENS
Lieu-dit : " Montgaillard "

SAS LES PARCS AMENAGEUR
2 Boulevard d'Arcole
BAL 65
31000 TOULOUSE
Tél: 05 62 73 17 39



EXTRAIT DU PLAN DE SITUATION

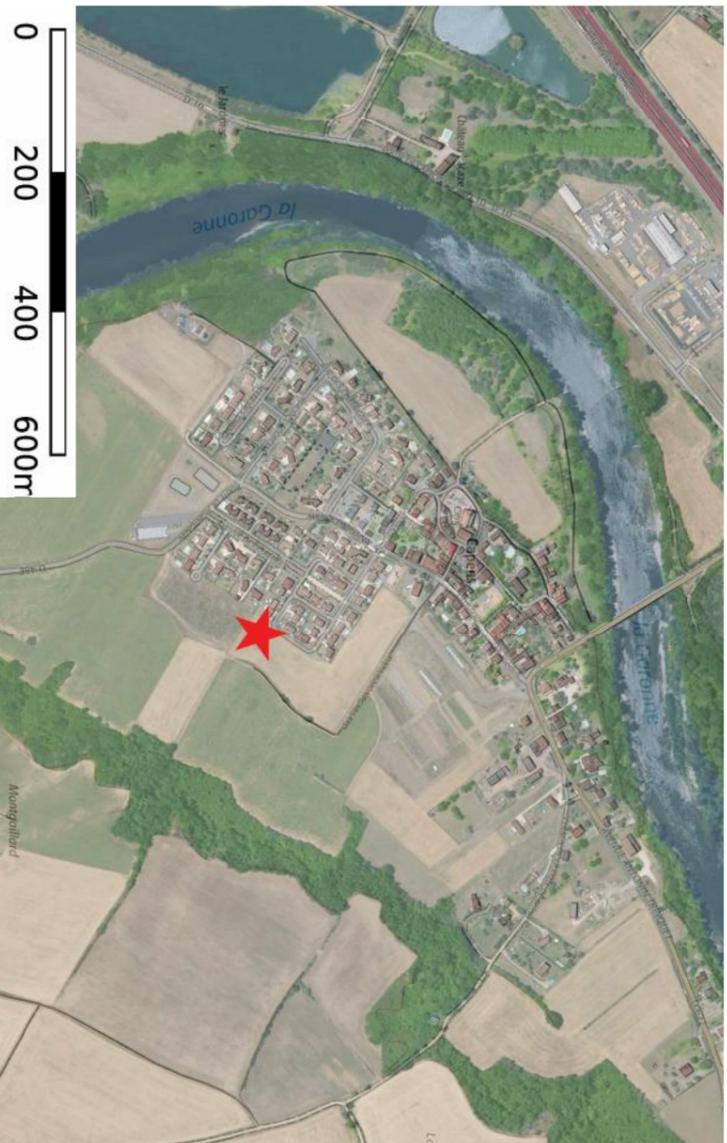

0 200 400 600m

PLAN D'ENSEMBLE



Echelle : 1/2000


LOTISSEMENT "LA BELLE ALLÉE"

PLAN DE VENTE

LOT 13

Section B
Parcelle n° 1172
Superficie réelle : 404 m²

Echelle : 1/250

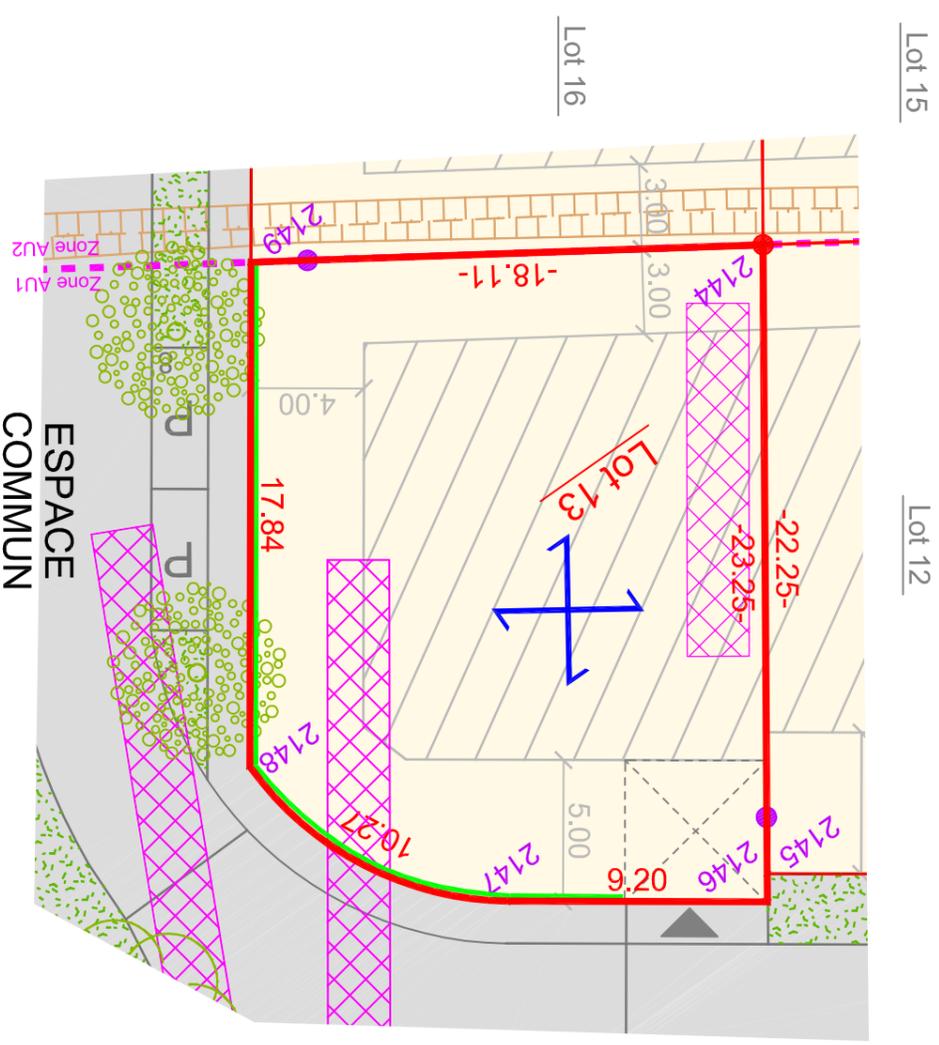


**SCHEMA DE PRINCIPE
DES AIRES DE STATIONNEMENT PRIVATIVES
PERMETTANT D'ACCUEILLIR 2 VEHICULES**

* à réaliser par l'acqureur en béton balayé
* l'emplacement de l'aire de stationnement ne peut être modifié




Légende (constructions):

Zone d'implantation des constructions (autorisations en attente)
Sens de faitage de la construction principale
Possibilité d'implanter la construction suivant 2 sens

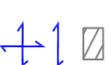

Légende

Limite de propriété
Cotection linéaire du lot
Point de limite
Borne nouvelle / andenne // en retrait
Espace commun (voies, trottoirs, parkings, espaces verts...)
Accès au lot (emplacement défini)
Parking extérieur / Park. ext. PMR (Personne à Mobilité Réduite)
INRAE effectués
Talus / fosse
Agglos privés

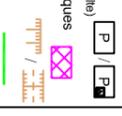

Dispositions générales:

Le lot est susceptible d'être remblayé.
En limite de voirie, les agglos appartenant aux lots privés.