

LOTISSEMENT "LA BELLE ALLÉE"

PLAN DE VENTE - LOT 14

Département de la Haute-Garonne
Commune de CAPENS
Lieu-dit : " Montgaillard "

SAS LES PARCS AMÉNAGEUR
2 Boulevard d'Arcole
BAL 65
31000 TOULOUSE
Tél: 05 62 73 17 39



EXTRAIT DU PLAN DE SITUATION



0 200 400 600m

PLAN D'ENSEMBLE



Echelle : 1/2000


LOTISSEMENT "LA BELLE ALLÉE"

PLAN DE VENTE

LOT 14

Section B
Parcelle n° 1196
Superficie réelle : 671 m²

Echelle : 1/250

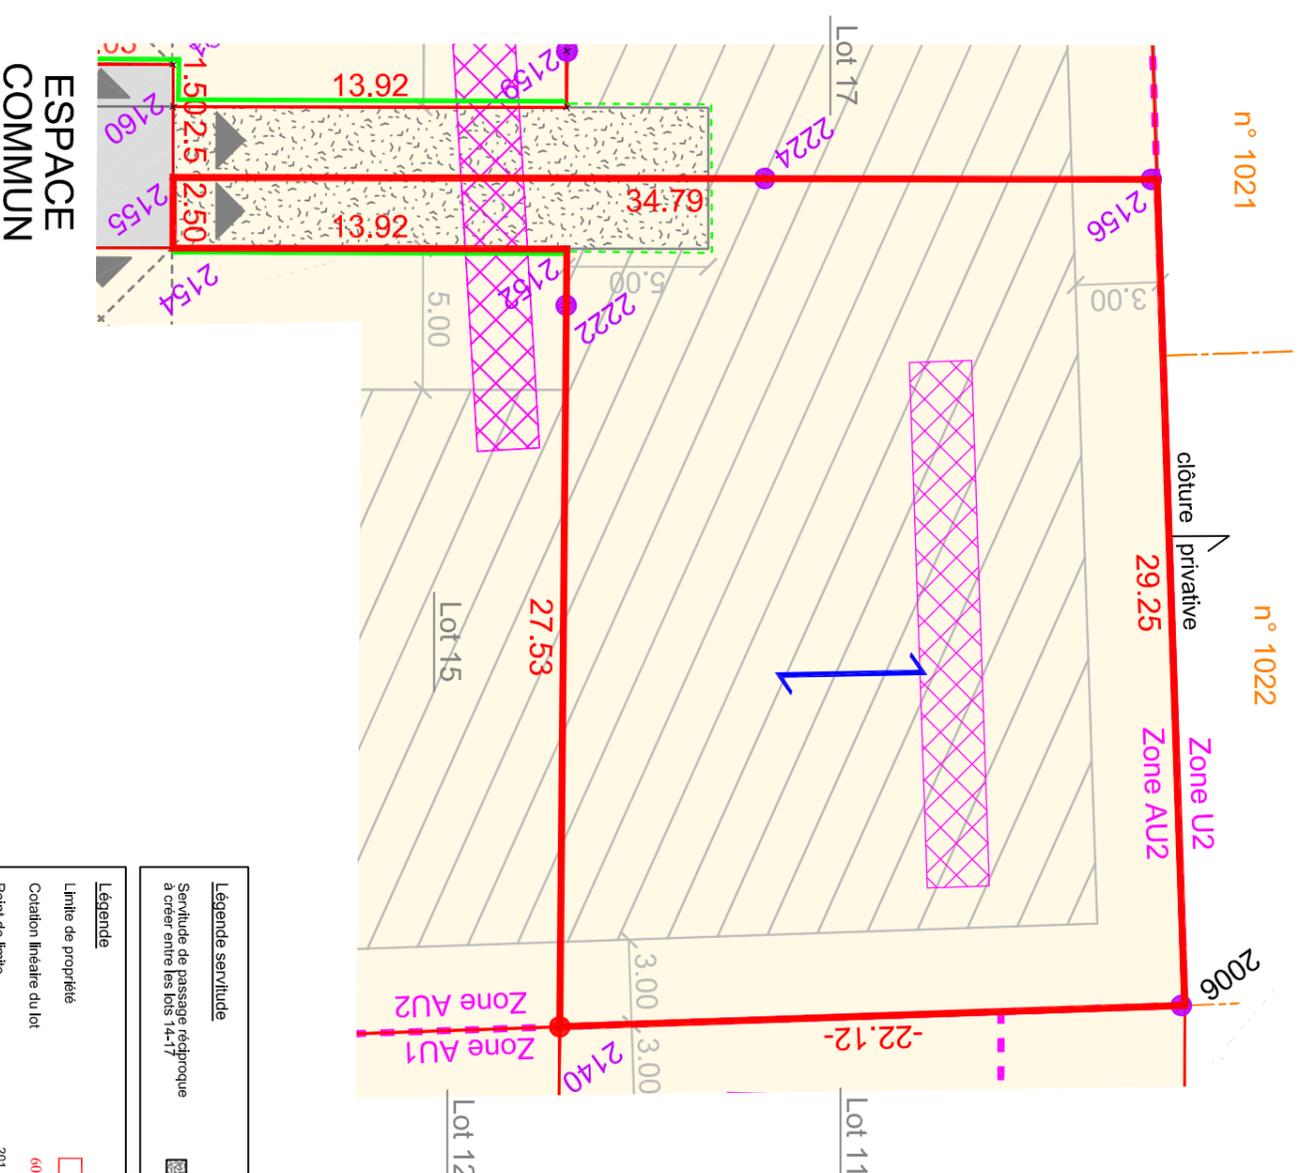

Légende
Service de passage réciproque à créer entre les lots 14-17

Légende
Limite de propriété
Cotation linéaire du lot
Point de limite
Borne nouvelle / ancienne // en retrait
Espace commun (voies, trottoirs, parkings, espaces verts...)
Accès au lot (emplacement défini)

Légende (constructions):
Zone d'implantation des constructions (aerovues autorisées en dehors)
Sens de faillage de la construction principale
Possibilité d'implanter la construction suivant 2 sens

Dispositions générales:
Le lot est susceptible d'être remblayé.
En limite de voirie, les agglos appartiennent aux lots privés.