



Inscrit à l'ordre sous le numéro
2011B200001

S.A.R.L. G.O.METRES - GEOMETRES EXPERTS
44, avenue Pierre Marty - 31390 CARBONNE
76, allées Jean Jaurès - 31000 TOULOUSE
102, boulevard Peyramont - 31600 MURET
05.61.87.84.64 / g.o.mètres@orange.fr / www.go-metres.fr

Format A4

Dressé le 09/09/2022
par NP-JPDM
Dossier n° 11845

LOTISSEMENT "LA BELLE ALLÉE"

PLAN DE VENTE - LOT 17

Département de la Haute-Garonne
Commune de CAPENS
Lieu-dit : " Montgaillard "


SAS LES PARCS AMENAGEUR
2 Boulevard d'Arcole
BAL 65
31000 TOULOUSE
Tél: 05 62 73 17 39



EXTRAIT DU PLAN DE SITUATION



PLAN D'ENSEMBLE

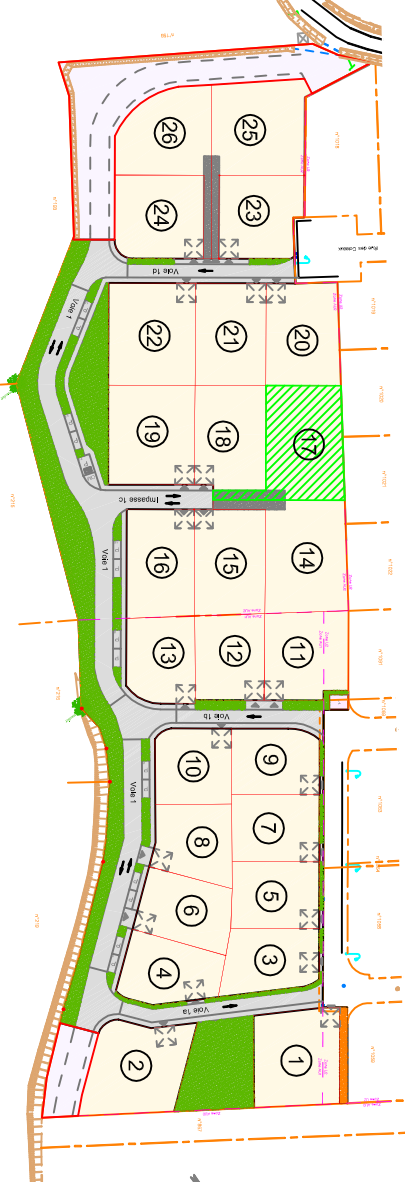

Echelle : 1/2000

LOTISSEMENT "LA BELLE ALLÉE"



PLAN DE VENTE

Dressé le 09/09/2022
par NP-JPDM
Dossier n° 11845
Format A4

LOT 17

Section B
Parcelle n° 1199
Superficie réelle : 651m²

Echelle : 1/250

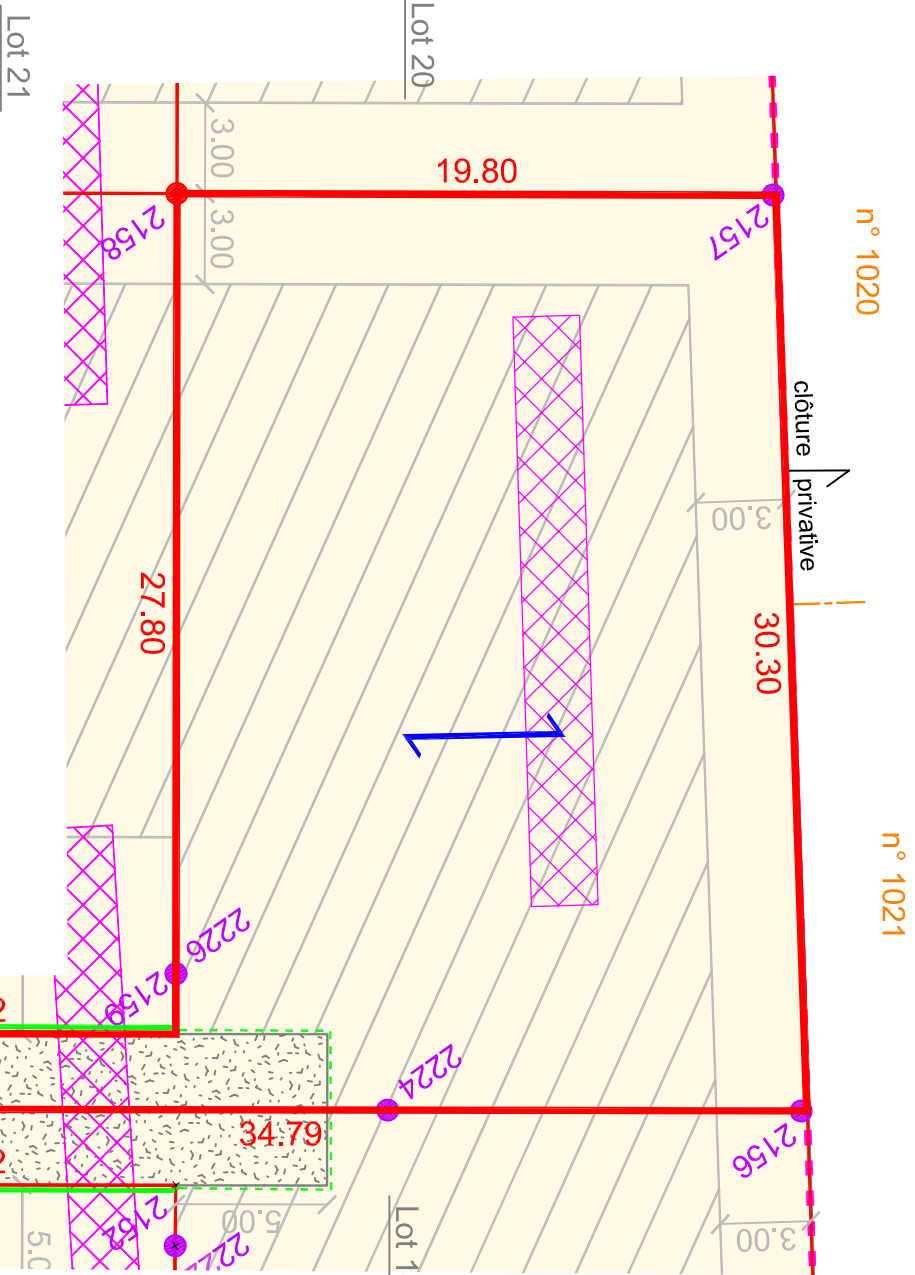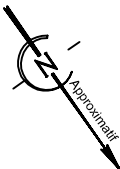

Légende

Limite de propriété

Cotation linéaire du lot

Point de limite

Borne nouvelle / ancienne // en retrait

Espace commun (voiries, trottoirs, parkings, espaces verts...)

Accès au lot (emplacement défini)

Parking extérieur / Park. ext. PMR (Personne à Mobilité Réduite)

Emplacement sondages archéologiques INRAP effectués

Talus / fossé

Agglos privés

Légende (constructions):

Zone d'implantation des constructions (annexes autorisées en dehors)

Sens de l'alignement de la construction principale

Possibilité d'implanter la construction suivant 2 sens

Dispositions générales:
Le lot est susceptible d'être remblayé.
En limite de voirie, les agglos appartiennent aux lots privés.