



Inscrit à l'ordre sous le numéro
2011B200001

S.A.R.L. G.O. METRES - GEOMETRES EXPERTS
44, avenue Pierre Marty - 31390 CARBONNE
76, allées Jean Jaurès - 31000 TOULOUSE
102, boulevard Peyramont - 31600 MURET
05.61.87.84.64 / g.o.mètres@orange.fr / www.go-metres.fr

Format A4

Dressé le 09/09/2022
par NP-JPDM
Dossier n° 11845

LOTISSEMENT "LA BELLE ALLÉE"

PLAN DE VENTE - LOT 20

Département de la Haute-Garonne
Commune de CAPENS
Lieu-dit : " Montgaillard "


SAS LES PARCS AMENAGEUR
2 Boulevard d'Arcole
BAL 65
31000 TOULOUSE
Tél: 05 62 73 17 39



EXTRAIT DU PLAN DE SITUATION



PLAN D'ENSEMBLE

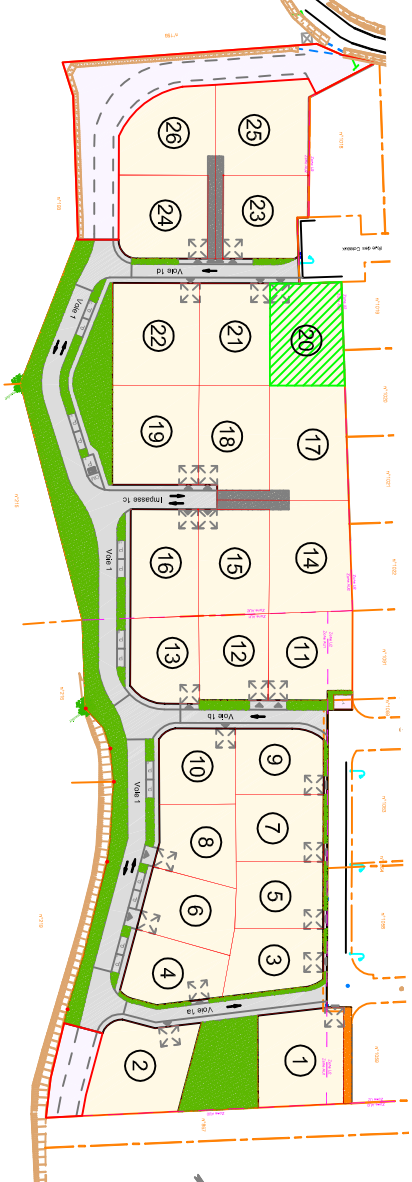

Echelle : 1/2000

LOTISSEMENT "LA BELLE ALLÉE"



PLAN DE VENTE

Dressé le 09/09/2022
par NP-JPDM
Dossier n° 11845
Format A4

LOT 20

Section B
Parcelle n° 1202
Superficie réelle : 525 m²

Echelle : 1/250

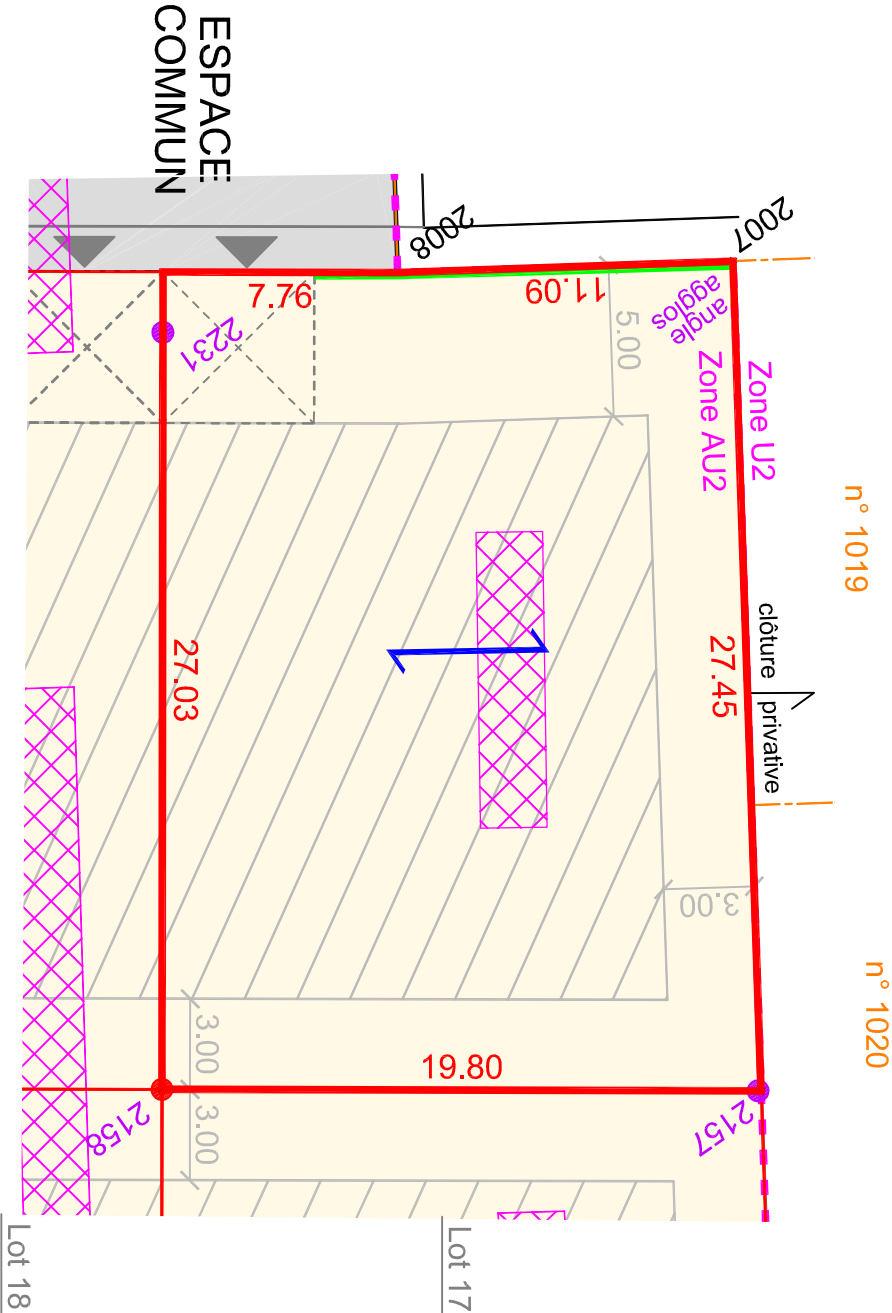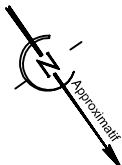


**SCHEMA DE PRINCIPE
DES AIRES DE STATIONNEMENT PRIVATIVES
PERMETTANT D'ACCUEILLIR 2 VEHICULES**

* à réaliser par l'acquéreur en béton
balayé
* l'emplacement de l'aire de
stationnement ne peut être modifié



Légende (constructions):

Zone d'implantation des constructions
(à réaliser par l'acquéreur en béton)
Sens de faillage de la construction principale
Possibilité d'implanter la construction
suivant 2 sens

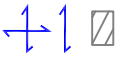

Légende

Limite de propriété
Cotation linéaire du lot
Point de limite
Borne nouvelle / ancienne // en retrait
Espace commun
(voirie, trottoir, parkings, espaces verts...)
Accès au lot (emplacement défini)
Parking extérieur / Park. ext. PMR
(Personne à Mobilité Réduite)
ENR/AR effectués
Talus / fossé
Agglos privés