

LOTISSEMENT "LA BELLE ALLÉE"


PLAN DE VENTE - LOT 21

Département de la Haute-Garonne
Commune de CAPENS
Lieu-dit : " Montgaillard "

SAS LES PARCS AMÉNAGEUR
2 Boulevard d'Arcole
BAL 65
31000 TOULOUSE
Tél: 05 62 73 17 39



EXTRAIT DU PLAN DE SITUATION

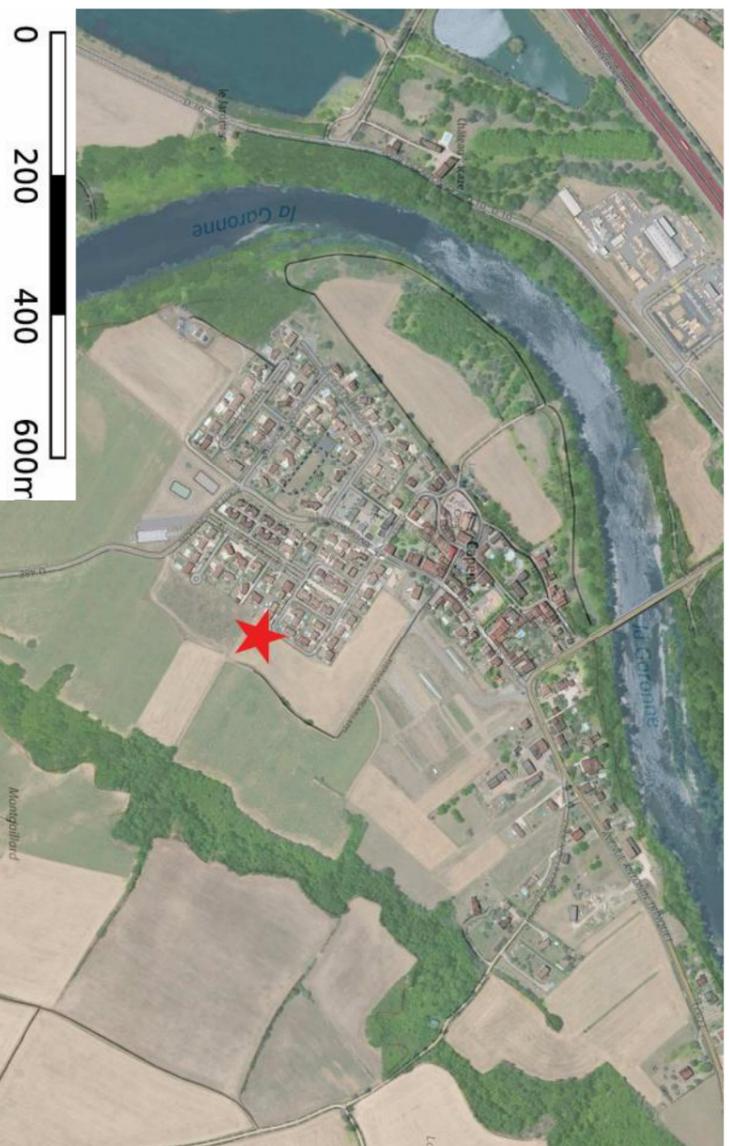

PLAN D'ENSEMBLE



Echelle : 1/2000


LOTISSEMENT "LA BELLE ALLÉE"

PLAN DE VENTE

LOT 21

Section B
Parcelle n° 1203
Superficie réelle : 505 m²

Echelle : 1/250

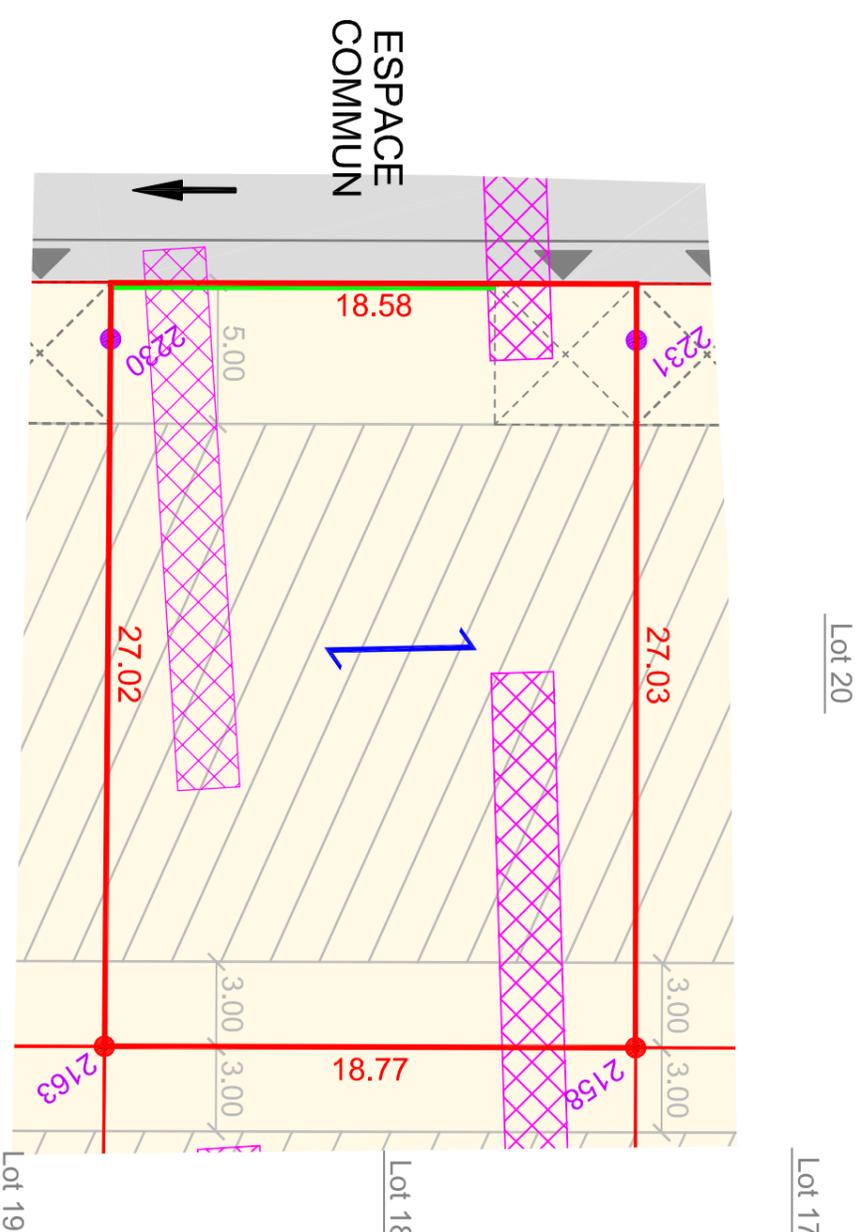

Dispositions générales:
Le lot est susceptible d'être remblayé.
En limite de voirie, les agglos appartiennent aux lots privés.

**SCHEMA DE PRINCIPE
DES AIRES DE STATIONNEMENT PRIVATIVES
PERMETTANT D'ACCUEILLIR 2 VEHICULES**

* à réaliser par l'acquéreur en béton balayé
* l'emplacement de l'aire de stationnement ne peut être modifié



Légende (constructions):

Zone d'implantation des constructions
(à réaliser autorisations en dehors)

Sens de faillage de la construction principale

Possibilité d'implanter la construction
suivant 2 sens



Légende

Limite de propriété

Cotation linéaire du lot

Point de limite

Borne nouvelle / andenne // en retrait

Espace commun
(voirie, trottoir, parkings, espaces verts...)

Accès au lot (emplacement défini)

Parking extérieur / Park. ext. PMR
(Personnes à Mobilité Réduite)

Emplacement sondages archéologiques
INRAP effectués

Talus / fosse

Agglos privés

