

Département de la Haute-Garonne
Commune de CAPENS
Lieu-dit : " Montgaillard "

SAS LES PARCS AMENAGEUR


2 Boulevard d'Arcole

31000 TOULOUSE

Tél: 05 62 73 17 39



PLAN D'ENSEMBLE

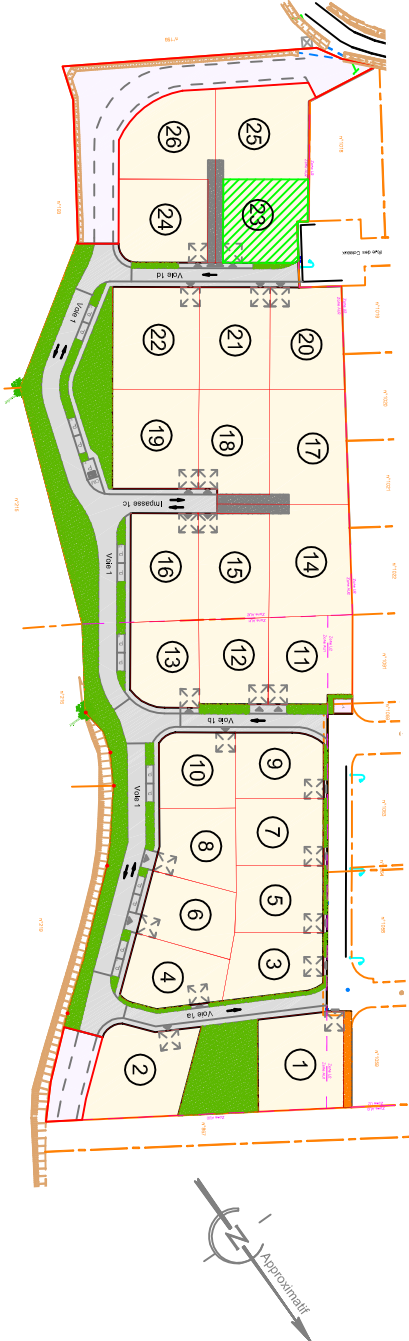


Echelle : 1/2000

LOT 23

Section B
Parcelle n° 1205
Superficie réelle : 466 m²


Echelle : 1/250

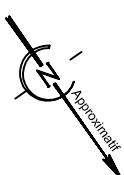

22

par NP-JPDM

Dossier n° 11845

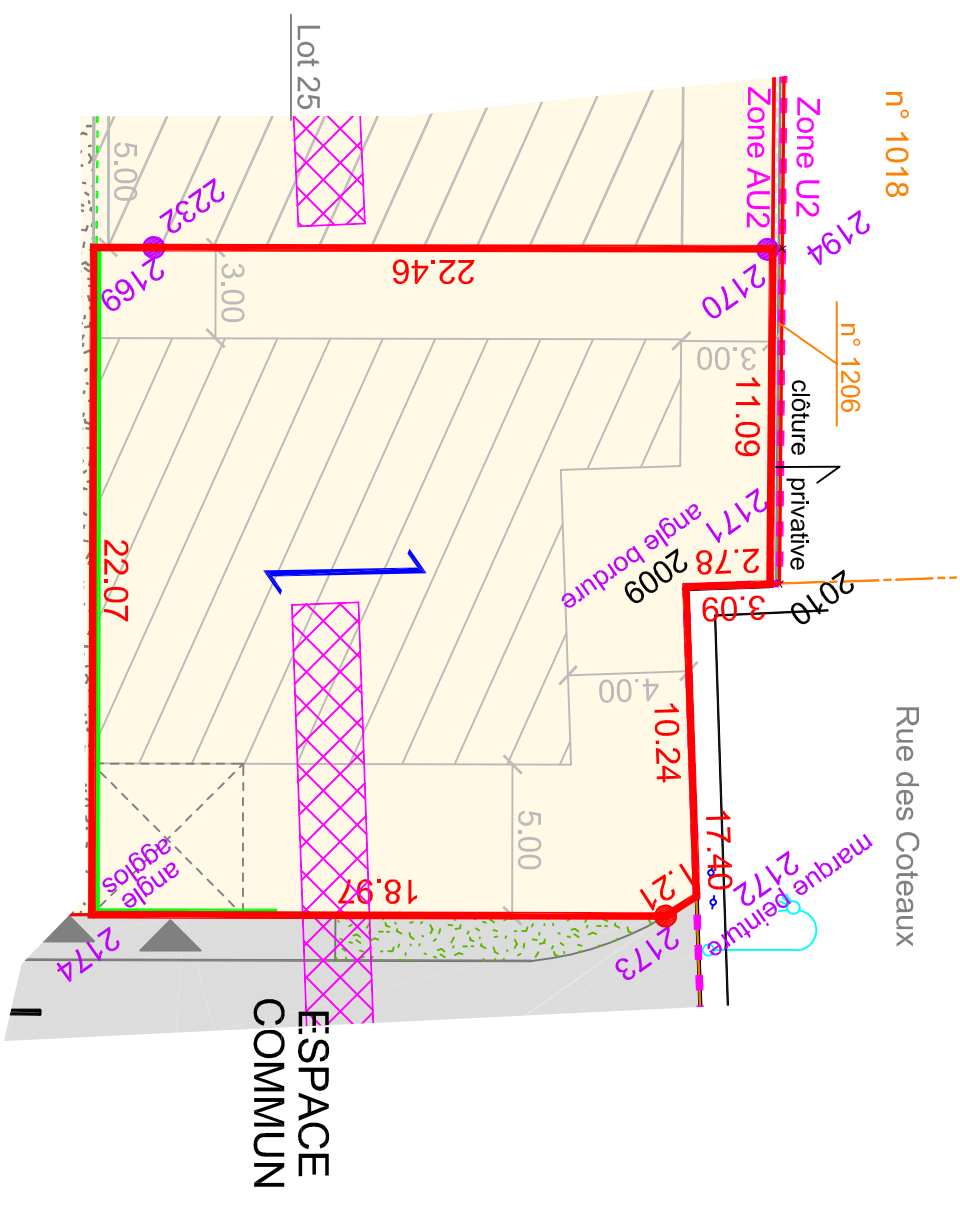

SCHEMA DE PRINCIPE
DES AIRES DE STATIONNEMENT PRIVATIVES
PERMETTANT D'ACCUEILLIR 2 VEHICULES




Légende (constructions):

Zone d'implantation des constructions
(annexes autorisées en dehors)

Sens de faillage de la construction principale

Possibilité d'implanter la construction

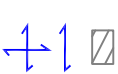

Légende

Limite de propriété

Cotation linéaire du lot

Point de limite

Borne nouvelle / ancienne // en retrait

Espace commun
(qualité, trophée, médaille, reconnaissance...)

Accès au lot (emplacement défini)

Parking extérieur / Park. ext. PMR
(Personne à Mobilité Réduite)

Emplacement sondages archéologiques

Talus / fossé

Dispositions générales:

Le lot est susceptible d'être remblayé.

En limite de voirie, les aggllos appartiennent aux lots privés.