

# LOTISSEMENT "LA BELLE ALLÉE"


## PLAN DE VENTE - LOT 25

Département de la Haute-Garonne  
Commune de CAPENS  
Lieu-dit : " Montgaillard "

SAS LES PARCS AMENAGEUR  
2 Boulevard d'Arcole  
BAL 65  
31000 TOULOUSE  
Tél: 05 62 73 17 39



EXTRAIT DU PLAN DE SITUATION

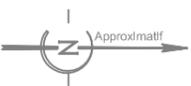

0 200 400 600m

PLAN D'ENSEMBLE



Echelle : 1/2000


# LOTISSEMENT "LA BELLE ALLÉE"

## PLAN DE VENTE

## LOT 25

Section B  
Parcelle n° 1208  
Superficie réelle : 655 m<sup>2</sup>

Echelle : 1/300

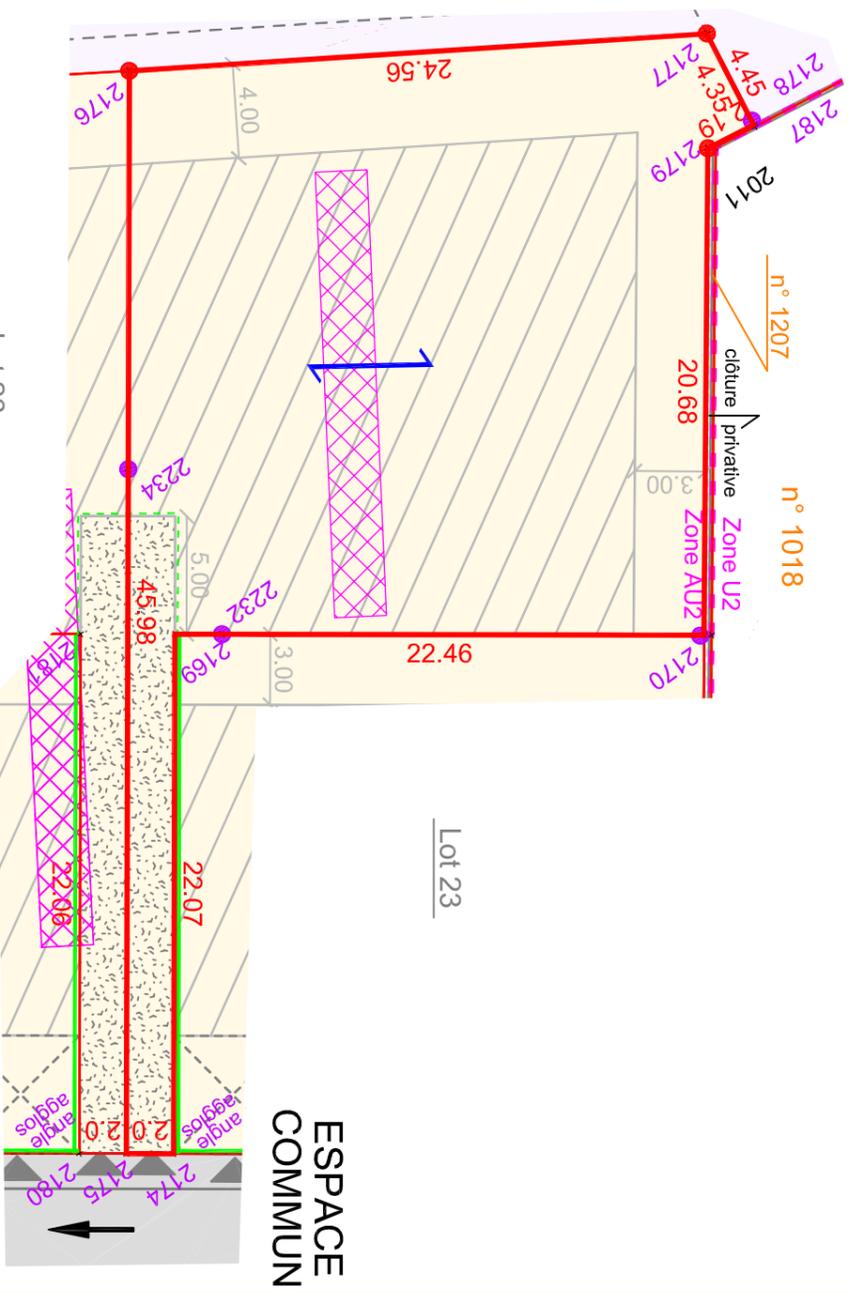

ESPACE  
COMMUN

**Légende**  
Service de passage réciproque  
à créer entre les lots 25-26

**Légende**  
Limite de propriété  
Cotation linéaire du lot  
Point de limite  
Borne nouvelle / ancienne // en retrait  
Espace commun  
(voies, trottoirs, parkings, espaces verts...)  
Accès au lot (emplacement défini)

**Légende (constructions):**  
Zone d'implantation des constructions  
(autres autorisations en dehors)  
Sens de faillage de la construction principale  
Possibilité d'implanter la construction  
suivant 2 sens

**Dispositions générales:**  
Le lot est susceptible d'être remblayé.  
En limite de voirie, les agglos appartiennent aux lots privés.