

# LOTISSEMENT "LA BELLE ALLÉE"


## PLAN DE VENTE - LOT 26

Département de la Haute-Garonne  
Commune de CAPENS  
Lieu-dit : " Montgaillard "

SAS LES PARCS AMENAGEUR  
2 Boulevard d'Arcole  
BAL 65  
31000 TOULOUSE  
Tél: 05 62 73 17 39



EXTRAIT DU PLAN DE SITUATION

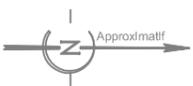

PLAN D'ENSEMBLE



Echelle : 1/2000


# LOTISSEMENT "LA BELLE ALLÉE"

## PLAN DE VENTE

### LOT 26

Section B  
Parcelle n° 1209  
Superficie réelle : 574 m<sup>2</sup>

Echelle : 1/250

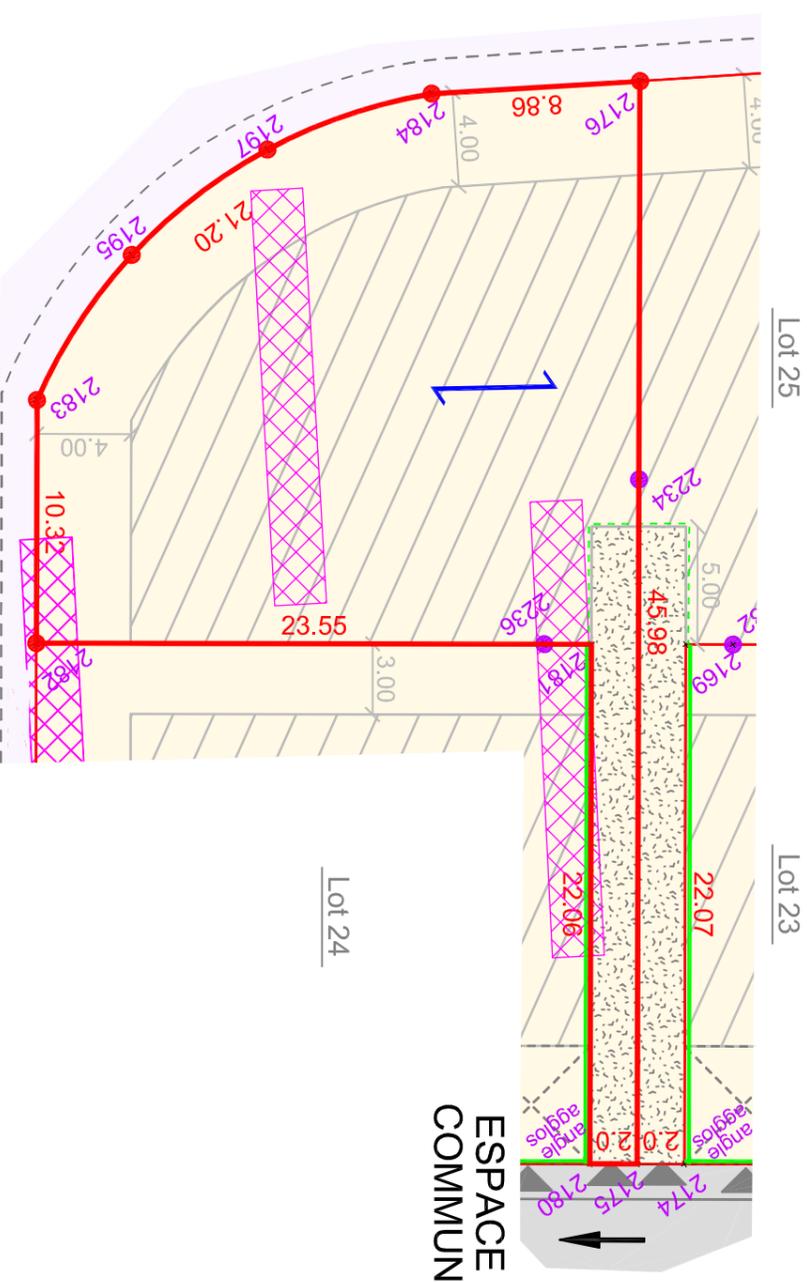

ESPACE  
COMMUN

**Légende servitude**

Servitude de passage réciproque  
à créer entre les lots 25-26

**Légende**

Limite de propriété

Cotation linéaire du lot

Point de limite

Borne nouvelle / ancienne // en retrait

Espace commun  
(voies, trottoir, parkings, espaces verts...)  
Accès au lot (emplacement défini)

Parking extérieur / Park. ext. PMR  
(Personne à Mobilité Réduite)

Emplacement sondages archéologiques  
INRAP effectués

Talus / fosse

Agglos privés

**Dispositions générales:**

Le lot est susceptible d'être remblayé.  
En limite de voirie, les agglos appartenant aux lots privés.

**Légende (constructions):**

Zone d'implantation des constructions  
(aerovex autorisés en aériens)

Sens de faillage de la construction principale

Possibilité d'implanter la construction  
suivant 2 sens