



PLAN DE SITUATION

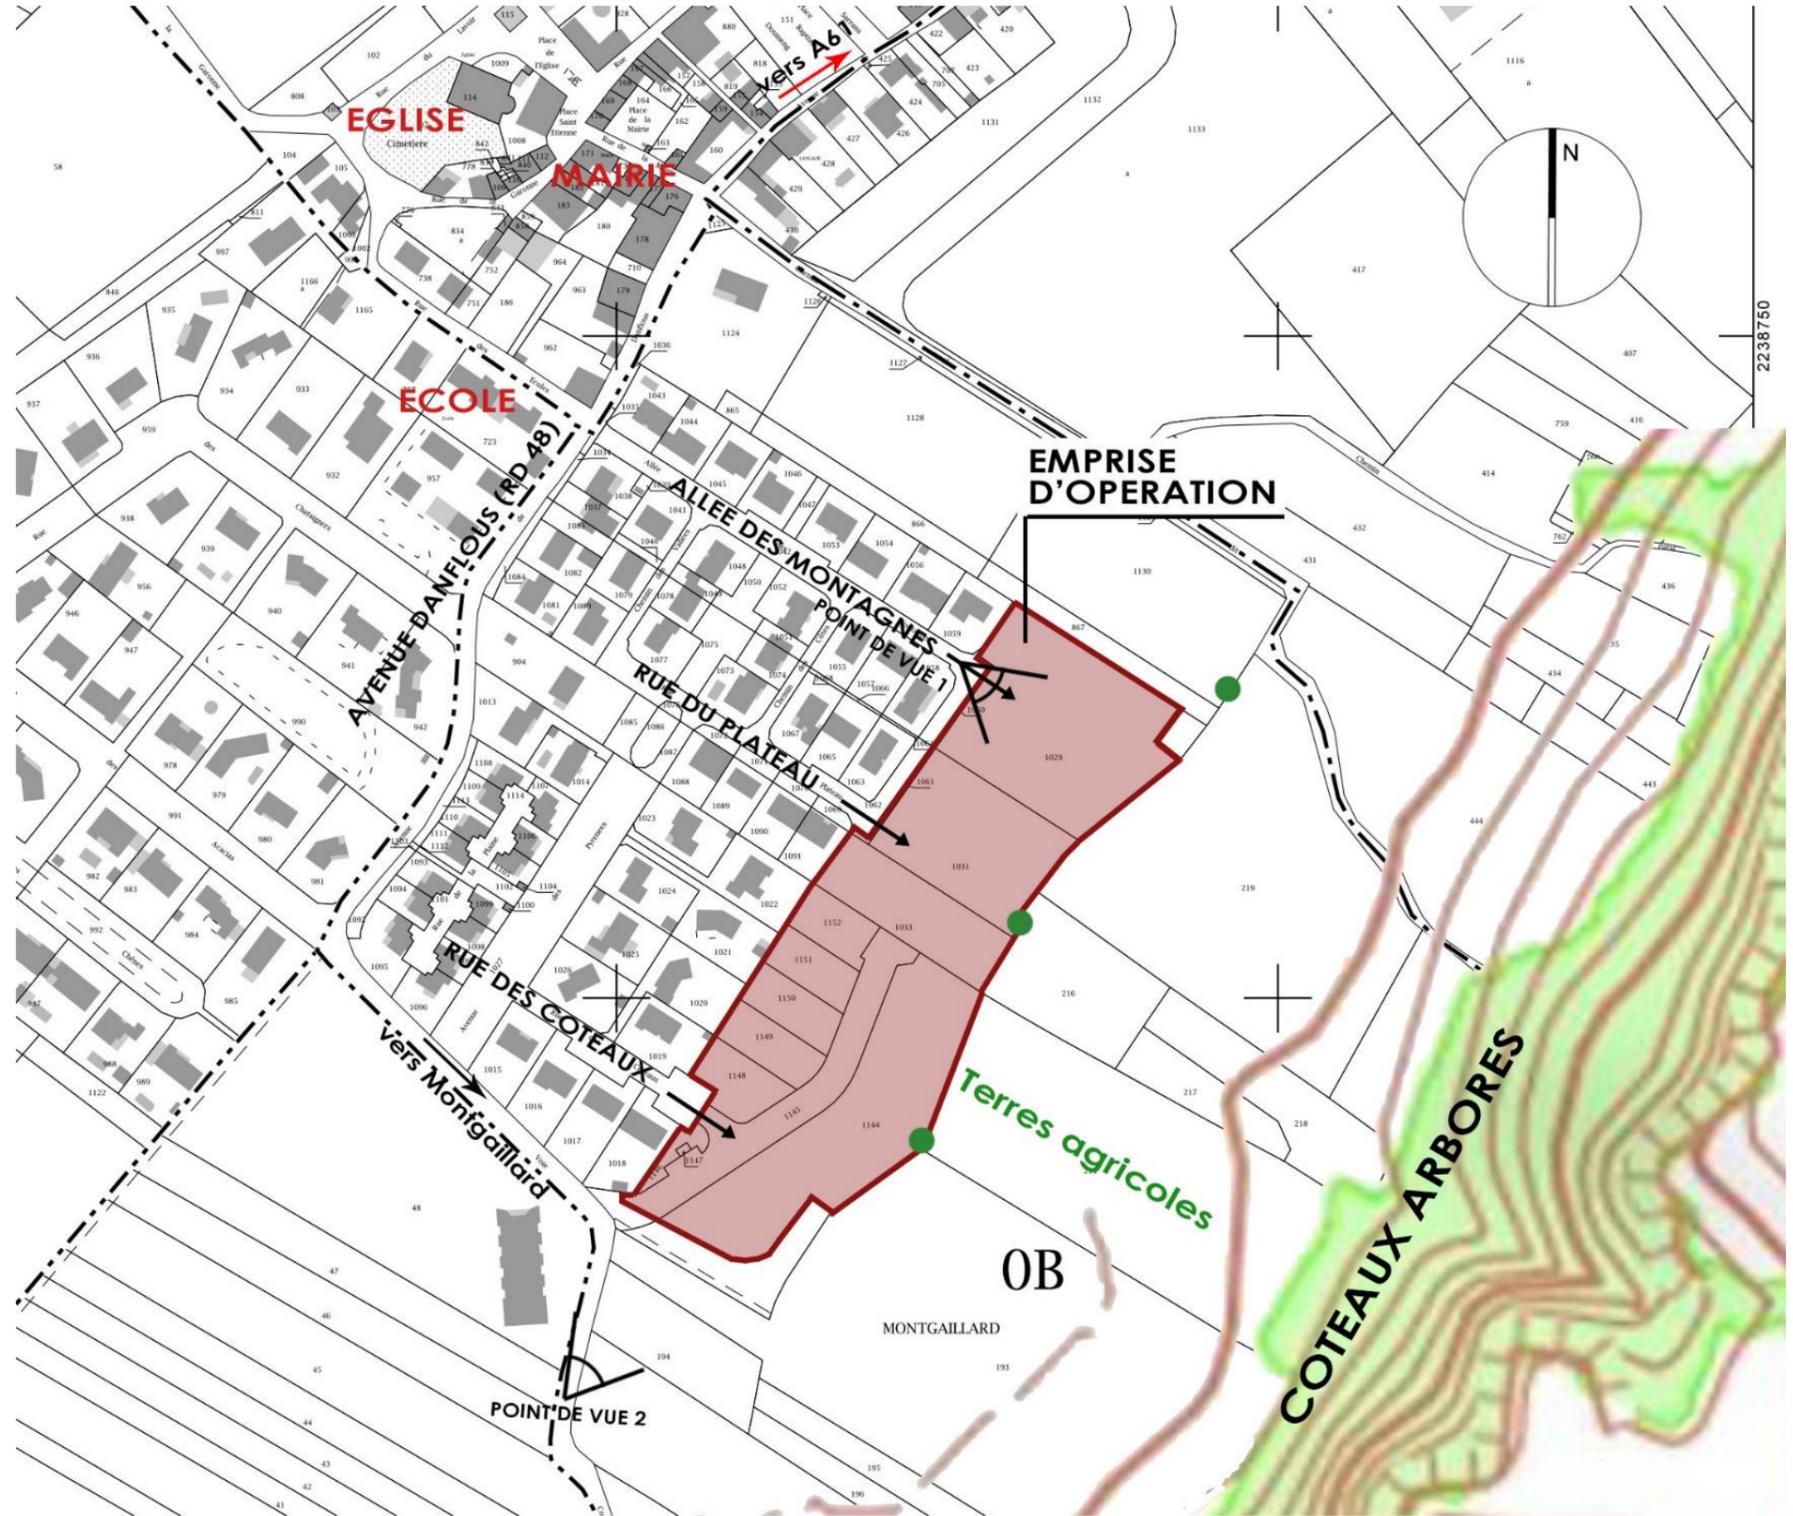


PLAN CADASTRAL – Echelle : 1/2500

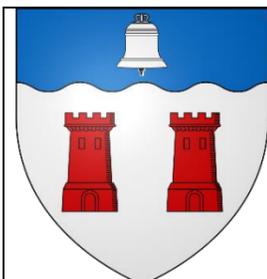

VILLE DE  
**CAPENS**



**MAITRE D'OUVRAGE :**  
Société Les Parcs  
Aménageur  
2 Boulevard d'Arcole  
BAL 65  
31 000 TOULOUSE  
Tél : 05 62 73 17 39

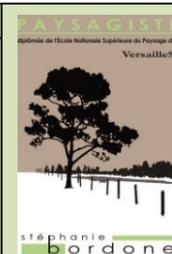

**ARCHITECTE & PAYSAGISTE :**  
Stéphanie BORDONE  
2 impasse de la Source 31270  
FROUZINS  
Tél : 06 74 40 45 58

**OPERATION :**  
**Lotissement de 26 lots**  
**Rue du Plateau 31410 CAPENS**

**PLAN DE SITUATION ET  
PLAN CADASTRAL**

Date : Décembre 2020

N°Pièce  
**PA 1**