


MAITRE D'OUVRAGE		OPERATION	
 SAS LES PARCS AMENAGEUR 2, boulevard d'Arcole 31000 TOULOUSE tél : 05 62 73 17 39		MISSION DE MAITRISE D'OEUVRE CREATION D'UN LOTISSEMENT "LE DOMAINE DE COUTAL" Secteur "Coutal" 31340 MIREPOIX-SUR-TARN	
INTERVENANTS		IMAGE PROJET	
 PIERRARD ARCHITECTE PIERRARD ARCHITECTE Sébastien PIERRARD, architecte DPLG 206, route de Launaguet, bât 3 31200 TOULOUSE Tél : 0 950 900 666 / Fax : 0 955 900 666 Courriel : contact@pierrard-architecte.com	
 DETOURS DE ROUTES Maîtrise d'oeuvre VRD 206, route de Launaguet, bât 1 31200 TOULOUSE Tél : 09 54 11 55 02 Courriel : contact@detours-de-routes.fr		<table><tr><th colspan="2">PHASE</th><th colspan="3">NUMERO DE PLAN</th></tr><tr><td>REL</td><td>☐</td><td colspan="3" rowspan="12"> DOSSIER DE DEMANDE DE PERMIS D'AMENAGER MODIFICATIF </td></tr><tr><td>FAIS</td><td>☐</td></tr><tr><td>ESQ</td><td>☐</td></tr><tr><td>APS</td><td>☐</td></tr><tr><td>APD</td><td>☒</td></tr><tr><td>PRO</td><td>☐</td></tr><tr><td>DCE</td><td>☐</td></tr><tr><td>DET</td><td>☐</td></tr><tr><td>DOE</td><td>☐</td></tr><tr><td>EXE</td><td>☐</td></tr><tr><th>Indice</th><th>Date</th><th>Etabli par</th><th>Vérifié par</th><th>Observations</th></tr><tr><td>6</td><td>18/07/2022</td><td>SP</td><td>-</td><td>esquisse projet base V3</td></tr><tr><td>7</td><td>30/06/2023</td><td>SP</td><td>-</td><td>ajout géomètre / pour PA</td></tr><tr><td>8</td><td>10/07/2023</td><td>SP</td><td>-</td><td>corrections pour PA</td></tr><tr><td>9</td><td>24/07/2023</td><td>SP</td><td>-</td><td>finalisation PA</td></tr><tr><td>10</td><td>14/09/2023</td><td>SP</td><td>-</td><td>pièces complémentaires PA</td></tr><tr><td>11</td><td>25/04/2025</td><td>SP</td><td>-</td><td>PA MODIF</td></tr><tr><td>12</td><td>12/05/2025</td><td>SP</td><td>-</td><td>présentation PA MODIF</td></tr><tr><td></td><td></td><td></td><td></td><td></td></tr><tr><th colspan="5">REMARQUES</th></tr><tr><td colspan="5">Les pièces graphiques de ce document ne sont en aucun cas des études d'exécution et ne peuvent être employées pour la réalisation des ouvrages. Le Maître d'oeuvre ne pourra aucunement être responsable dans le cas d'un usage erroné de ce document.</td></tr><tr><td colspan="5">En l'absence de bornage, les cotations et surfaces sont données à titre indicatif.</td></tr></table>					PHASE		NUMERO DE PLAN			REL	☐	DOSSIER DE DEMANDE DE PERMIS D'AMENAGER MODIFICATIF			FAIS	☐	ESQ	☐	APS	☐	APD	☒	PRO	☐	DCE	☐	DET	☐	DOE	☐	EXE	☐	Indice	Date	Etabli par	Vérifié par	Observations	6	18/07/2022	SP	-	esquisse projet base V3	7	30/06/2023	SP	-	ajout géomètre / pour PA	8	10/07/2023	SP	-	corrections pour PA	9	24/07/2023	SP	-	finalisation PA	10	14/09/2023	SP	-	pièces complémentaires PA	11	25/04/2025	SP	-	PA MODIF	12	12/05/2025	SP	-	présentation PA MODIF						REMARQUES					Les pièces graphiques de ce document ne sont en aucun cas des études d'exécution et ne peuvent être employées pour la réalisation des ouvrages. Le Maître d'oeuvre ne pourra aucunement être responsable dans le cas d'un usage erroné de ce document.					En l'absence de bornage, les cotations et surfaces sont données à titre indicatif.				
PHASE		NUMERO DE PLAN	
REL	☐	DOSSIER DE DEMANDE DE PERMIS D'AMENAGER MODIFICATIF	
FAIS	☐	
ESQ	☐	
APS	☐	
APD	☒	
PRO	☐	
DCE	☐	
DET	☐	
DOE	☐	
EXE	☐	
Indice	Date				Etabli par	Vérifié par	Observations	
6	18/07/2022				SP	-	esquisse projet base V3	
7	30/06/2023	SP	-	ajout géomètre / pour PA	
8	10/07/2023	SP	-	corrections pour PA	
9	24/07/2023	SP	-	finalisation PA	
10	14/09/2023	SP	-	pièces complémentaires PA	
11	25/04/2025	SP	-	PA MODIF	
12	12/05/2025	SP	-	présentation PA MODIF	
REMARQUES	
Les pièces graphiques de ce document ne sont en aucun cas des études d'exécution et ne peuvent être employées pour la réalisation des ouvrages. Le Maître d'oeuvre ne pourra aucunement être responsable dans le cas d'un usage erroné de ce document.	
En l'absence de bornage, les cotations et surfaces sont données à titre indicatif.	

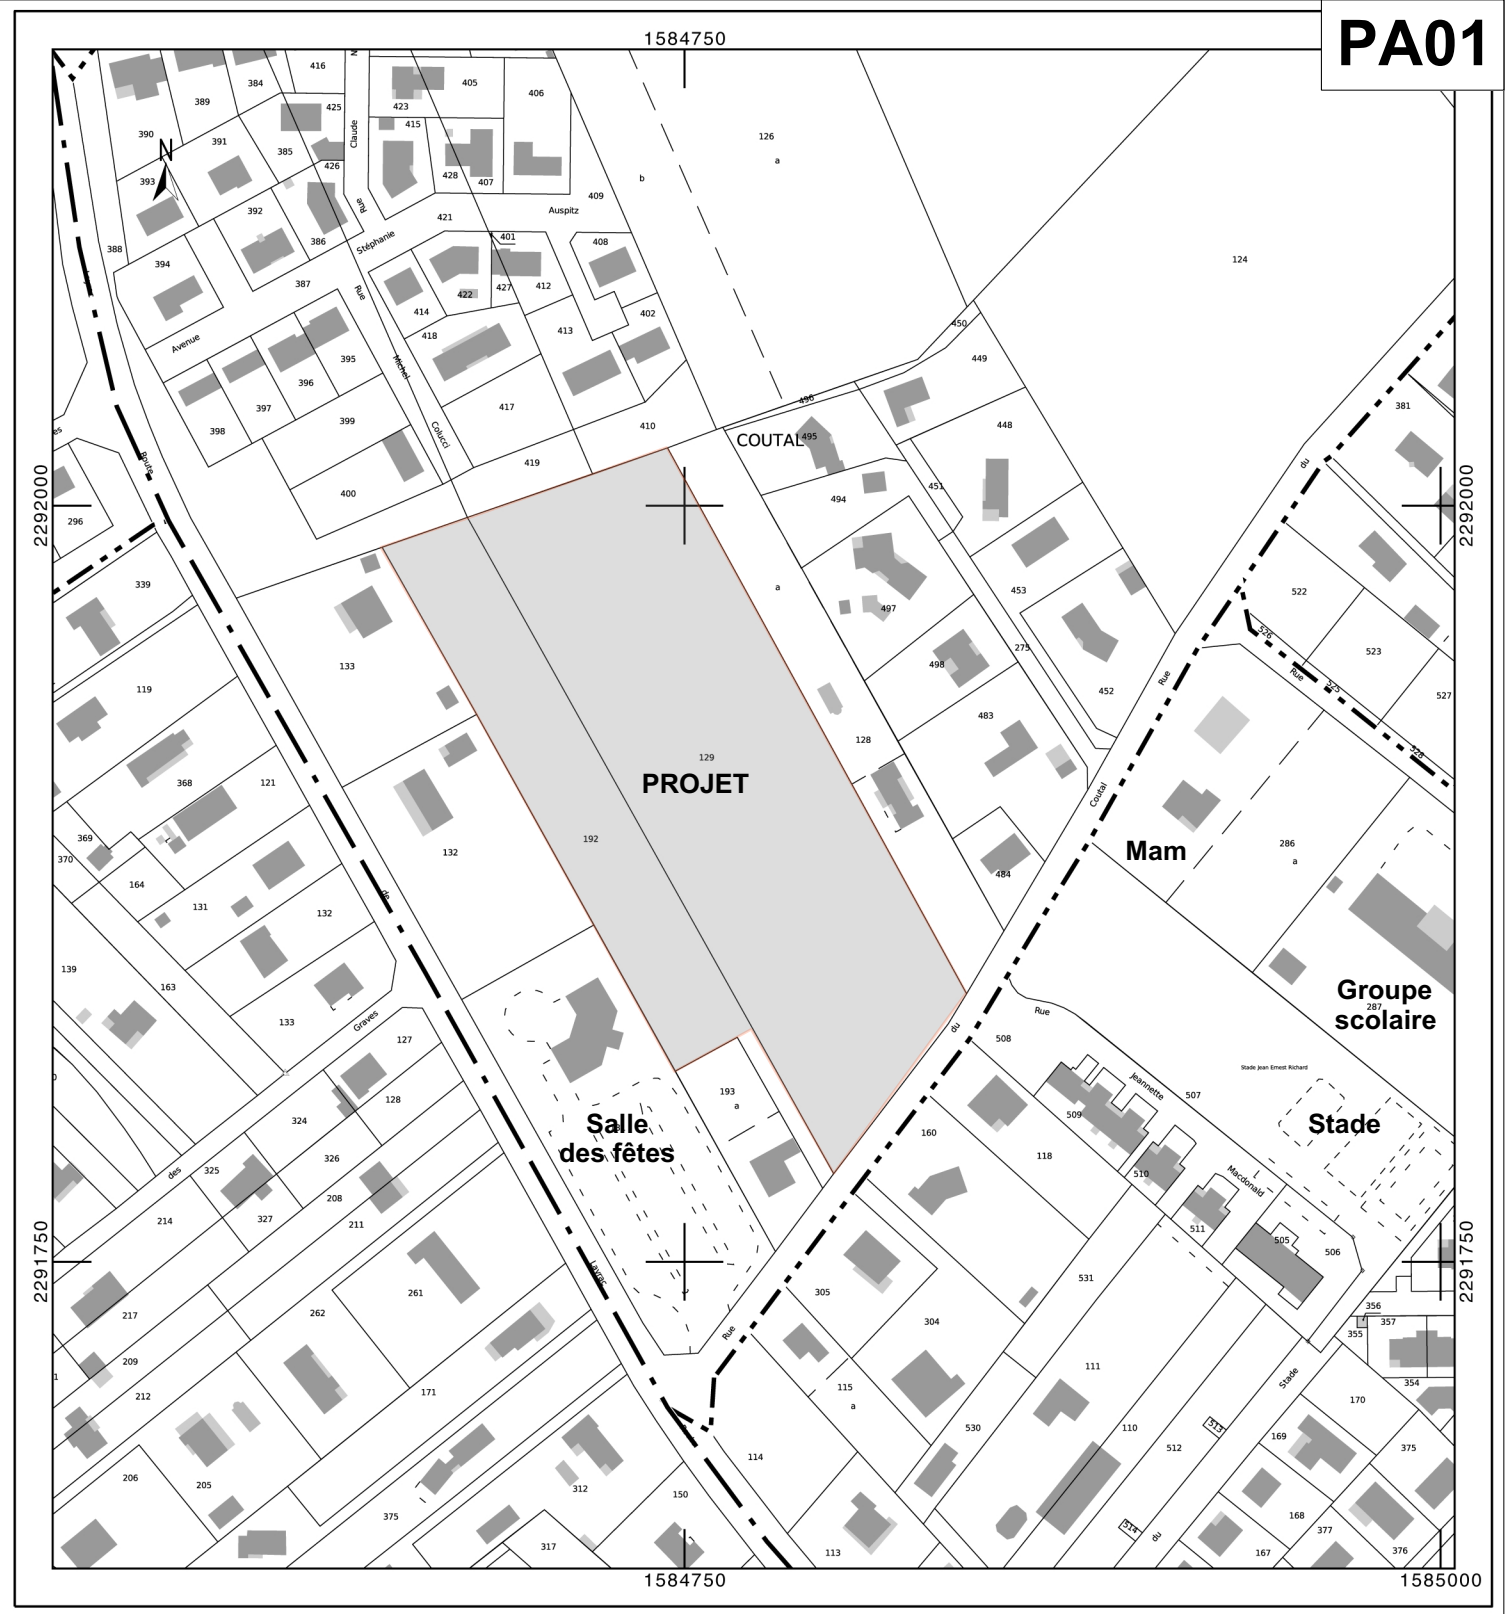


Références de la parcelle 000 ZD 129		Références de la parcelle 000 ZD 192	
Référence cadastrale de la parcelle	000 ZD 129	Référence cadastrale de la parcelle	000 ZD 192
Contenance cadastrale	15 480 mètres carrés	Contenance cadastrale	5 960 mètres carrés
Adresse	CONTAL 31340 MIREPOIX SUR TARN	Adresse	400 AV DU PONT 31340 MIREPOIX SUR TARN

NOTA : la surface totale des parcelles concernées par le projet est de 21440 m2.
Toutefois, une partie de la parcelle 000 ZD 192 est hors projet.
La surface de l'opération est donc de 20580 m2 (voir emprise définie par le géomètre sur pièce PA03).

12/05/2025		IGN Orthophotographie Plan de cadastre		sans échelle sans échelle 1/2500e	
CREATION D'UN LOTISSEMENT - "LE DOMAINE DE COUTAL" MIREPOIX-SUR-TARN		Maître d'ouvrage :		Architecte :	
SAS LES PARCS AMENAGEUR 2, boulevard d'Arcole 31000 TOULOUSE		BE VRD :		établi par : ☒ SP ☐ FP	
PIERRARD ARCHITECTE 206, route de Launaguet, btl 3 31200 TOULOUSE		DETOURS DE ROUTES 206, route de Launaguet, btl 1 31200 TOULOUSE		PA	



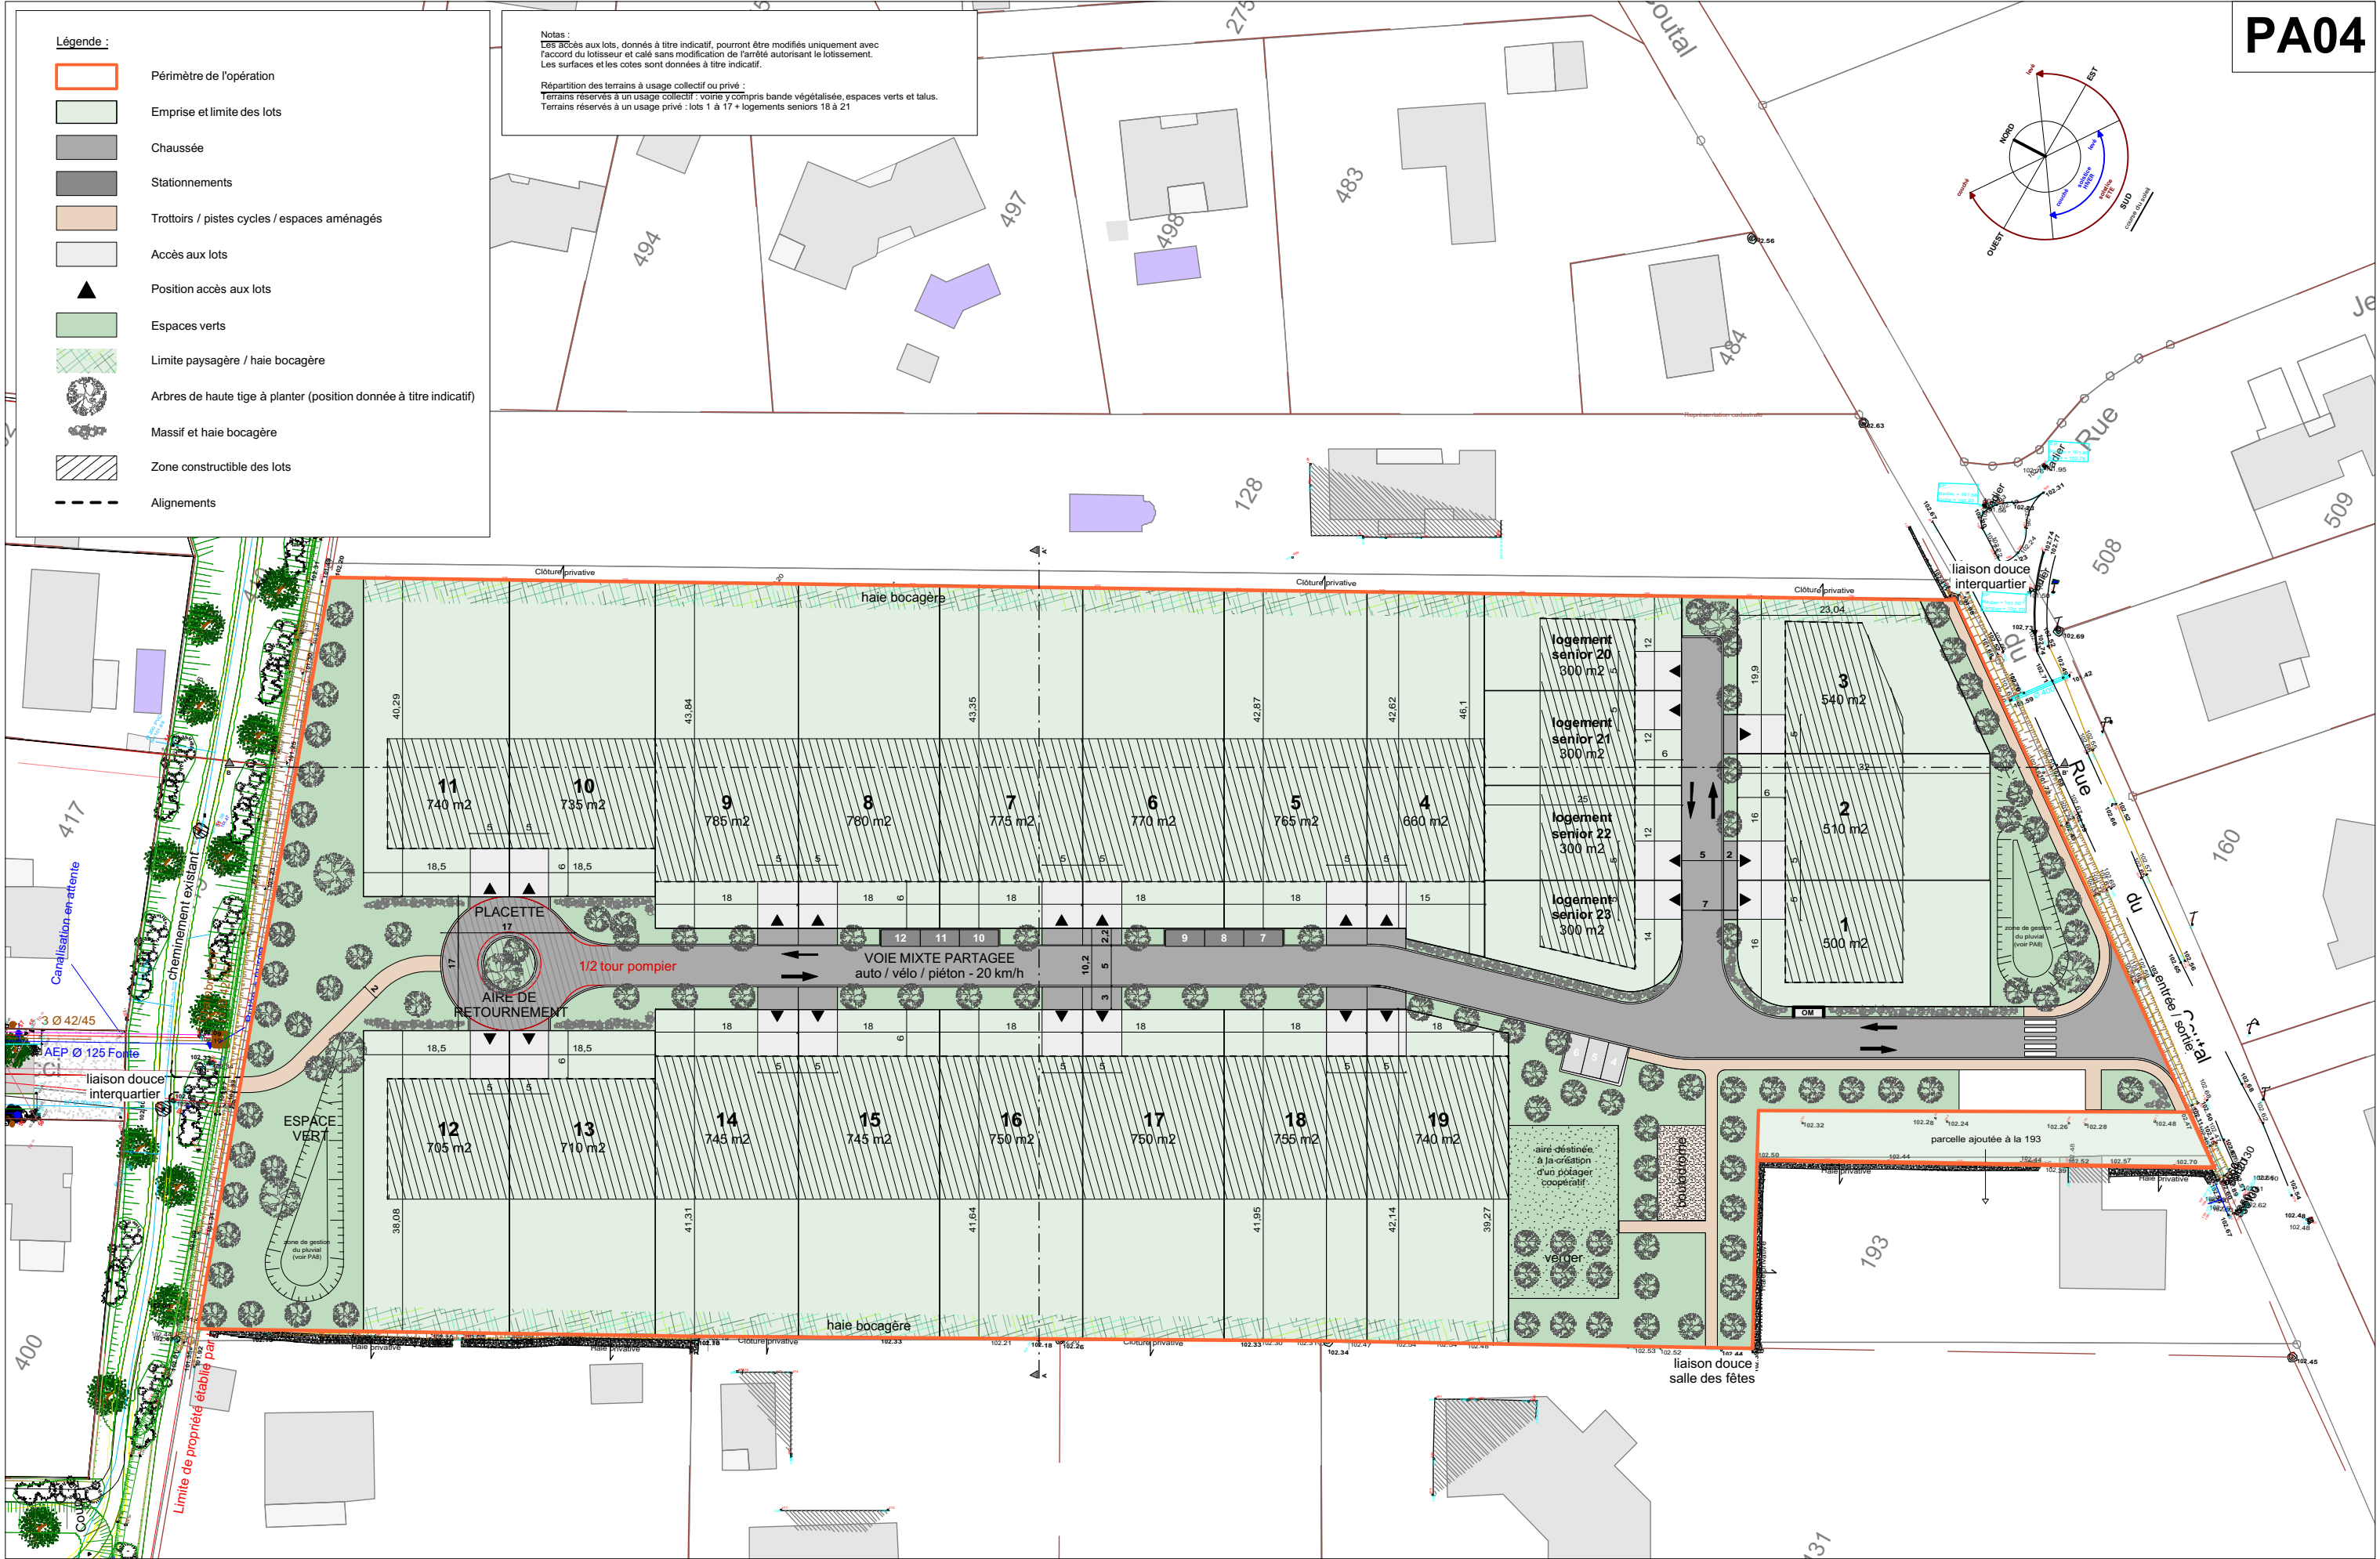

12/05/2025

plans de composition

1/750e

CREATION D'UN LOTISSEMENT - "LE DOMAINE DE COUTAL"
MIREPOIX-SUR-TARN

Maître d'ouvrage :

SAS LES PARCS AMENAGEUR
2, boulevard d'Arcole
31000 TOULOUSE

Architecte :

PIERRARD ARCHITECTE
206, route de Launaguet, btl 3
31200 TOULOUSE

BE VRD :

DETOURS DE ROUTES
206, route de Launaguet, btl 1
31200 TOULOUSE

établi par : ☒ SP ☐ FP