

MAITRE D'OUVRAGE



**SAS LES PARCS
AMENAGEUR**

2, boulevard d'Arcole
31000 TOULOUSE
tél : 05 62 73 17 39

OPERATION

**MISSION DE
MAITRISE D'OEUVRE
CREATION D'UN LOTISSEMENT
"LE DOMAINE DE COUTAL"**

**Secteur "Coutal"
31340 MIREPOIX-SUR-TARN**

INTERVENANTS



PIERRARD
ARCHITECTE

PIERRARD ARCHITECTE
Sébastien PIERRARD, architecte DPLG
206, route de Launaguet, bât 3
31200 TOULOUSE
Tél : 0 950 900 666 / Fax : 0 955 900 666
Courriel : contact@pierrard-architecte.com

IMAGE PROJET



**DÉTOURS
DE ROUTES**

DÉTOURS DE ROUTES
Maîtrise d'oeuvre VRD
206, route de Launaguet, bât 1
31200 TOULOUSE
Tél : 09 54 11 55 02
Courriel : contact@detours-de-routes.fr

PHASE NUMERO DE PLAN

REL	<input type="checkbox"/>
FAIS	<input type="checkbox"/>
ESQ	<input type="checkbox"/>
APS	<input type="checkbox"/>
APD	<input checked="" type="checkbox"/>
PRO	<input type="checkbox"/>
DCE	<input type="checkbox"/>
DET	<input type="checkbox"/>
DOE	<input type="checkbox"/>
EXE	<input type="checkbox"/>



**DOSSIER DE DEMANDE
DE PERMIS D'AMENAGER**

Indice	Date	Etabli par	Vérifié par	Observations
6	18/07/2022	SP	-	esquisse projet base V3
7	30/06/2023	SP	-	ajout géomètre / pour PA
8	10/07/2023	SP	-	corrections pour PA
9	24/07/2023	SP	-	finalisation PA

REMARQUES

Les pièces graphiques de ce document ne sont en aucun cas des études d'exécution et ne peuvent être employées pour la réalisation des ouvrages. Le Maître d'oeuvre ne pourra aucunement être responsable dans le cas d'un usage erroné de ce document.

En l'absence de bornage, les cotations et surfaces sont données à titre indicatif.

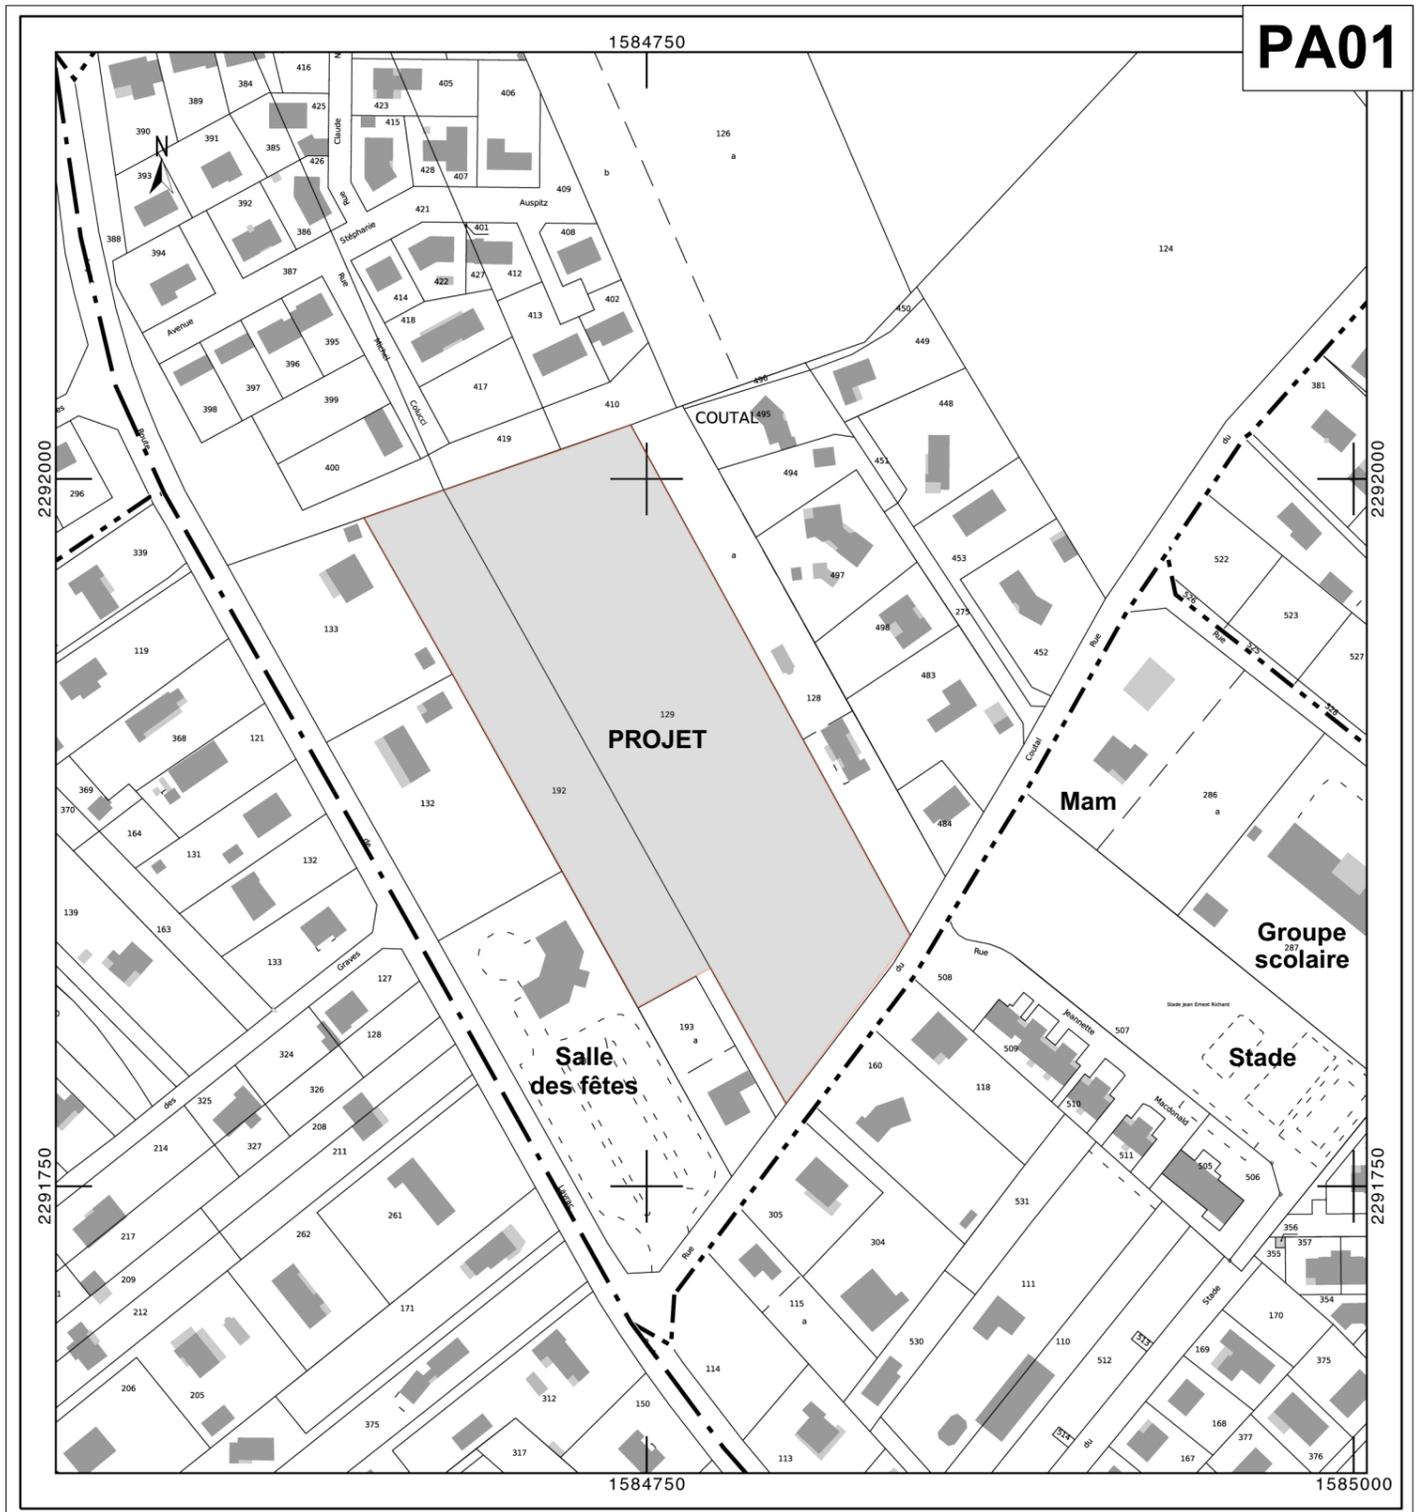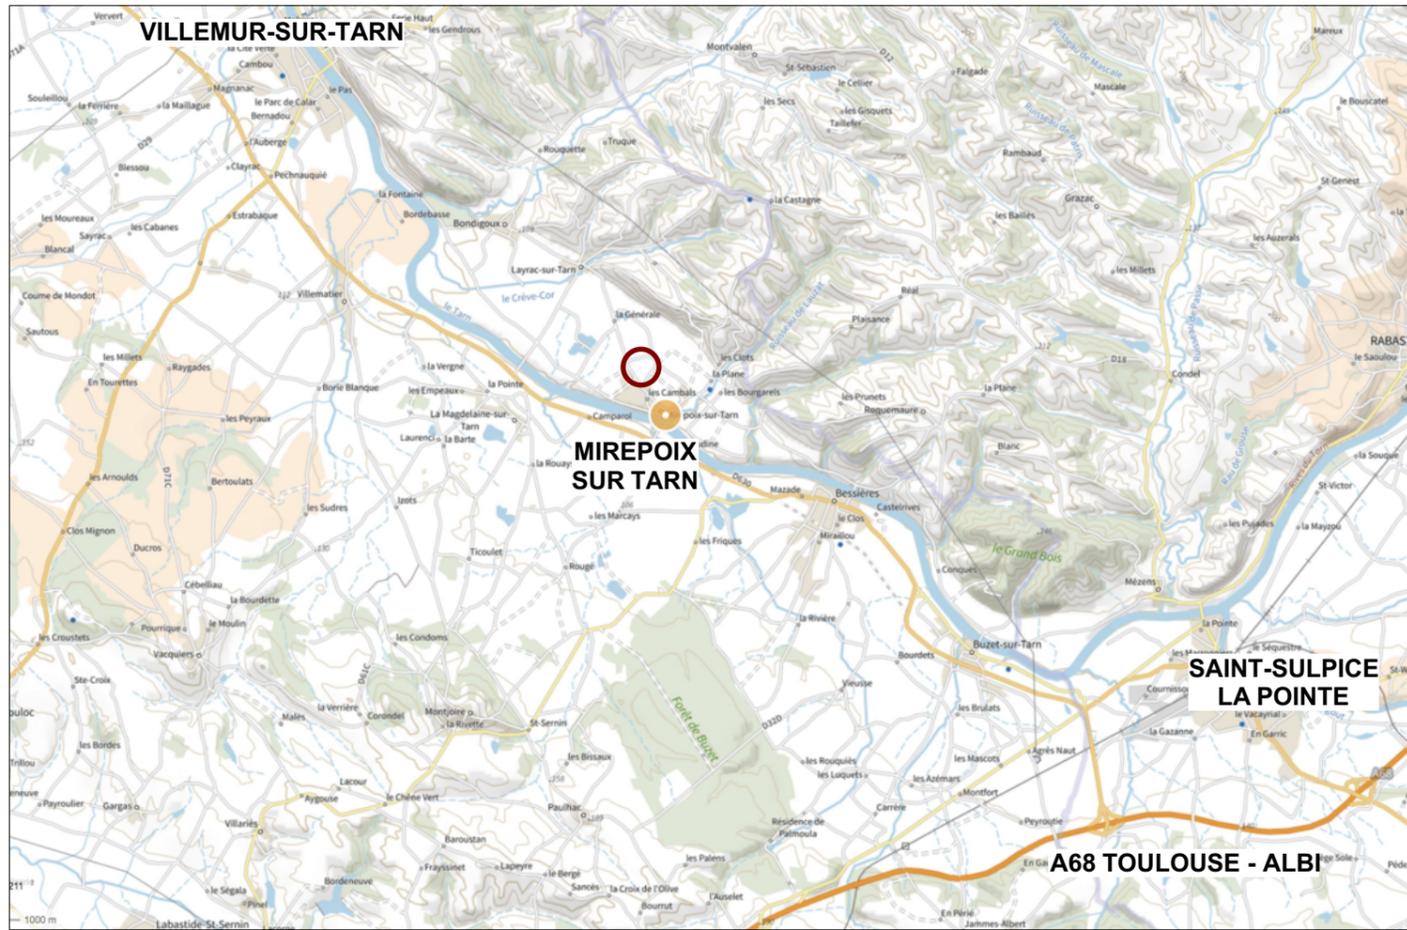

Références de la parcelle 000 ZD 129		Références de la parcelle 000 ZD 192	
Référence cadastrale de la parcelle	000 ZD 129	Référence cadastrale de la parcelle	000 ZD 192
Contenance cadastrale	15 480 mètres carrés	Contenance cadastrale	5 960 mètres carrés
Adresse	CONTAL 31340 MIREPOIX SUR TARN	Adresse	400 AV DU PONT 31340 MIREPOIX SUR TARN

**NOTA : la surface totale des parcelles concernées par le projet est de 21440 m2.
Toutefois, une partie de la parcelle 000 ZD 192 est hors projet.
La surface de l'opération est donc de 20580 m2 (voir emprise définie par le géomètre sur pièce PA03).**

24/07/2023

CREATION D'UN LOTISSEMENT - "LE DOMAINE DE COUTAL"
MIREPOIX-SUR-TARN

IGN
Orthophotographie
Plan de cadastre

sans échelle
sans échelle
1/2500e

Maître d'ouvrage :

SAS LES PARCS AMENAGEUR
2, boulevard d'Arcole
31000 TOULOUSE

Architecte :

PIERRARD ARCHITECTE
206, route de Launaguet, bât 3
31200 TOULOUSE

BE VRD :

DETOURS DE ROUTES
206, route de Launaguet, bât 1
31200 TOULOUSE

établi par : SP FP

PA