

# LOTISSEMENT "VERTE CAMPAGNE"

## PLAN DE VENTE



LOT 5


Haute-Garonne / Commune de MARQUEFAVE  
Lieu-dit : " Canaouero "  
Section A




Echelle : 1/400



EXTRAIT DU PLAN DE SITUATION

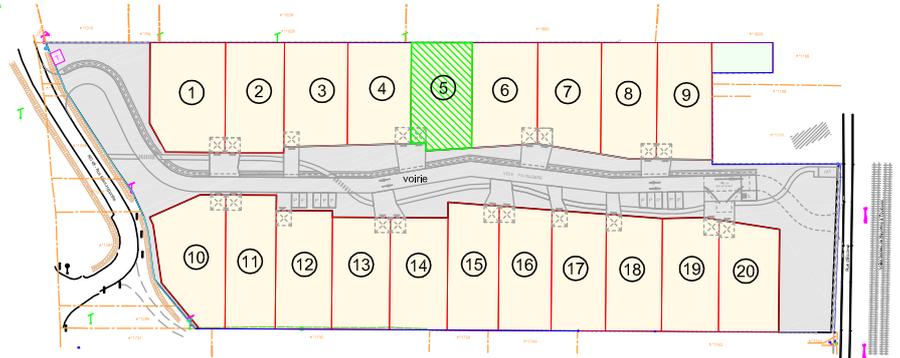

PLAN D'ENSEMBLE

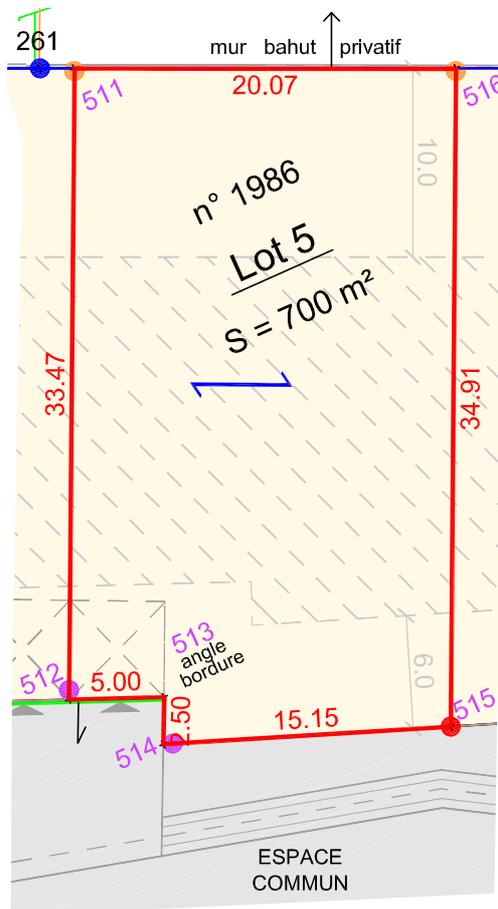

**SCHÉMA DE PRINCIPE  
DES AIRES DE STATIONNEMENT PRIVATIVES  
PERMETTANT D'ACCUEILLIR 2 VÉHICULES**

\* à réaliser par l'acquéreur en béton balayé  
\* l'emplacement de l'aire de stationnement ne peut être modifié



**Légende (constructions):**

Zone d'implantation de la construction principale   
Sens de faitage de la construction principale

**Dispositions générales:**

La position de l'accès est imposée.  
Le lot est susceptible d'être remblayé.  
En limite de voirie, les bordures appartiennent à la voie du lotissement.

**Légende**

Limite de propriété	
Cotation linéaire du lot	60.60
Point de limite	201, 201
Borne nouvelle / ancienne	/
Borne en retrait de 0.15m / de 0.50m	/
Espace commun (voirie, trottoir, parkings, espaces verts..)	
Parking extérieur / Park. ext. PMR (Personne à Mobilité Réduite)	/
Accès au lot (emplacement définitif)	
Bordures privatives à la voie	