

LOTISSEMENT "VERTE CAMPAGNE"

PLAN DE VENTE



LOT 15


Haute-Garonne / Commune de MARQUEFAVE
Lieu-dit : " Canaouero "
Section A



Echelle : 1/400



EXTRAIT DU PLAN DE SITUATION

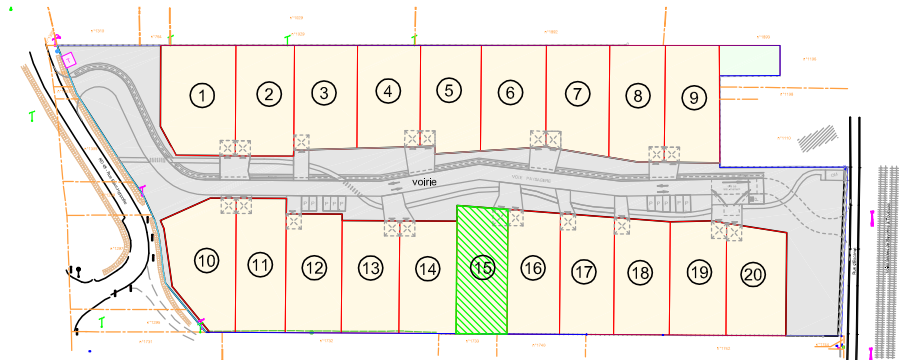

PLAN D'ENSEMBLE

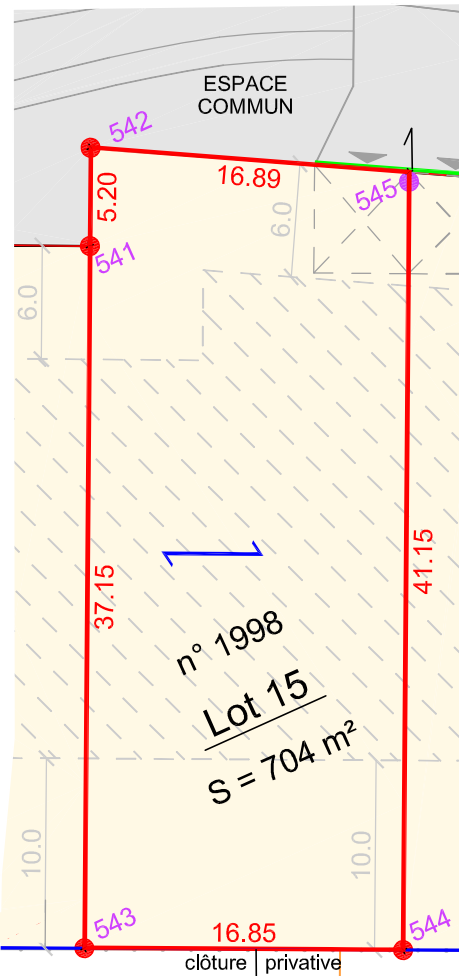


SCHÉMA DE PRINCIPE DES AIRES DE STATIONNEMENT PRIVATIVES PERMETTANT D'ACCUEILLIR 2 VÉHICULES

* à réaliser par l'acquéreur en béton
balayé
* l'emplacement de l'aire de
stationnement ne peut être modifié



Légende (constructions):

Zone d'implantation de la construction principale



Sens de faitage de la construction principale



Dispositions générales:

La position de l'accès est imposée.
Le lot est susceptible d'être remblayé.
En limite de voirie, les bordures appartiennent à la voie du lotissement.

Légende

Limite de propriété	
Cotation linéaire du lot	60.60
Point de limite	201, 201
Borne nouvelle / ancienne	/
Borne en retrait de 0.15m / de 0.50m	/
Espace commun (voirie, trottoir, parkings, espaces verts...)	
Parking extérieur / Park. ext. PMR (Personne à Mobilité Réduite)	/
Accès au lot (emplacement définitif)	
Bordures privatives à la voie	