

LOTISSEMENT "VERTE CAMPAGNE"

PLAN DE VENTE




LOT 16

Haute-Garonne / Commune de MARQUEFAVE
Lieu-dit : " Canaouero "
Section A

Echelle : 1/400



EXTRAIT DU PLAN DE SITUATION

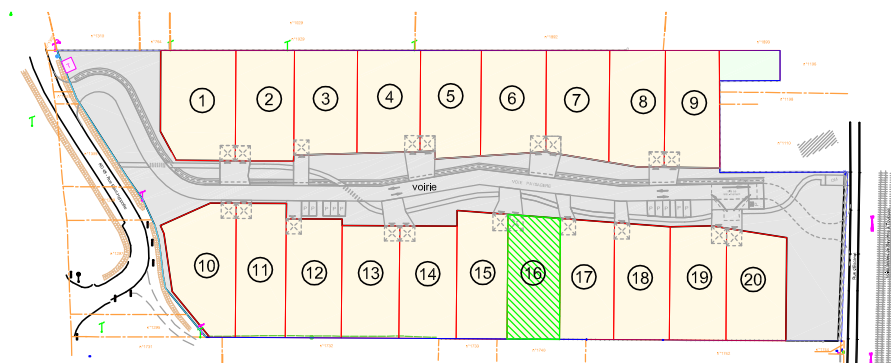

PLAN D'ENSEMBLE

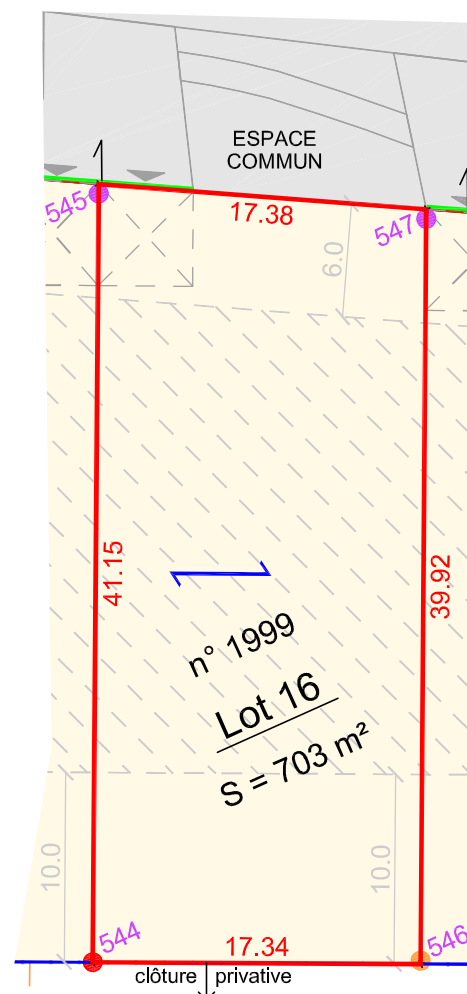


SCHÉMA DE PRINCIPE DES AIRES DE STATIONNEMENT PRIVATIVES PERMETTANT D'ACCUEILLIR 2 VÉHICULES

* à réaliser par l'acquéreur en béton balayé
* l'emplacement de l'aire de stationnement ne peut être modifié



Légende (constructions):

Zone d'implantation de la construction principale

Sens de faîtage de la construction principale

Dispositions générales:

La position de l'accès est imposée.

Le lot est susceptible d'être remblayé.

En limite de voirie, les bordures appartiennent à la voie du lotissement.

Légende

Limite de propriété

Cotation linéaire du lot

Point de limite

Borne nouvelle / ancienne

Borne en retrait de 0.15m / de 0.50m

Espace commun
(voirie, trottoir, parkings, espaces verts..)

Parking extérieur / Park. ext. PMR
(Personne à Mobilité Réduite)

Accès au lot (emplacement définitif)

Bordures privatives à la voie



60.60

201 201

 / 

P/P