

LOTISSEMENT "VERTE CAMPAGNE" PLAN DE VENTE



LOT 17


Haute-Garonne / Commune de MARQUEFAVE
Lieu-dit : " Canaouero "
Section A



Echelle : 1/400



EXTRAIT DU PLAN DE SITUATION

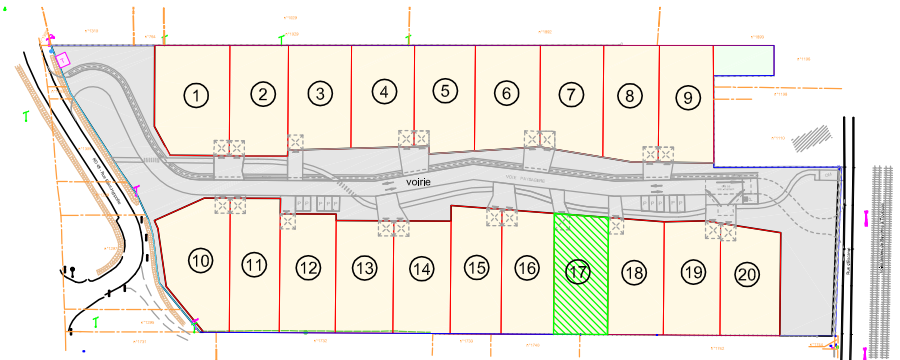

PLAN D'ENSEMBLE

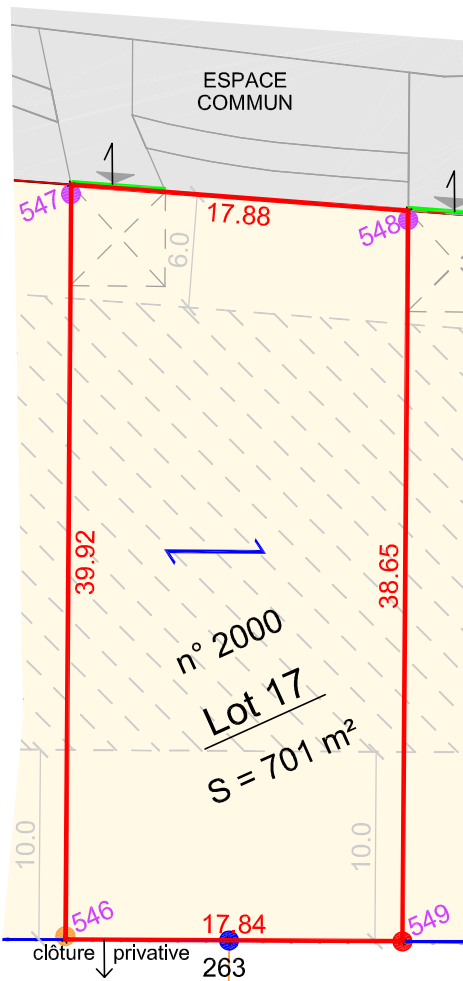


SCHÉMA DE PRINCIPE DES AIRES DE STATIONNEMENT PRIVATIVES PERMETTANT D'ACCUEILLIR 2 VÉHICULES

* à réaliser par l'acquéreur en béton
balayé
* l'emplacement de l'aire de
stationnement ne peut être modifié



Légende (constructions):

Zone d'implantation de la construction principale

Sens de faitage de la construction principale



Dispositions générales:

La position de l'accès est imposée.

Le lot est susceptible d'être remblayé.

En limite de voirie, les bordures appartiennent à la voie du lotissement.

Légende

Limite de propriété



Cotation linéaire du lot

60.60

Point de limite

201, 201

Borne nouvelle / ancienne



Borne en retrait de 0.15m / de 0.50m



Espace commun
(voirie, trottoir, parkings, espaces verts...)



Parking extérieur / Park. ext. PMR
(Personne à Mobilité Réduite)



Accès au lot (emplacement définitif)



Bordures privatives à la voie

