

Maître d'Ouvrage :

## LES PARCS AMENAGEUR

2 Bld d'Arcole - 1er étage - BL 65  
31000 TOULOUSE

Commune de COLOGNE  
Section Cadastre : AC - Parcelles : n°10 ET 94  
Lieudit " CHEMIN GRAND "

## Lotissement " PLEIN SUD "

Création de 23 terrains à bâtir

# DEMANDE DE PERMIS D'AMENAGER

## PLANS DE SITUATION ET PARCELLAIRE

Indice	Date	Etabli par		Vérfié par		Désignation
		Nom	Visa	Nom	Visa	
E	-	-		-		 <p>agence dap Paysagistes Concepteurs - Ingénieurs ensnp agencedap@gmail.com www.agencedap.com Luc Dahanora / 06.78.06.36.04 Licet : 817 249 746 000 38 ape 7711Z</p>
D	-	-		-		
C	-	-		-		
B	-	-		-		
A	16/12/2021	P.VOLPATO		M. GIRARDIN		
Affaire : I21040_PA Du 2022-01-12			Echelles : 1/ 25000 et 1/ 5000			PA.1
Responsable : Pauline BORDOUX						



Bureau d'études  
VRD-environnement

**Marc GIRARDIN - Géomètre Expert Foncier ESGT Associé**

Siège Social : 51 rue Montablon - BP 60 - 32500 FLEURANCE

Agence de TOULOUSE :

8, chemin de la Terrasse - bât H - 31500 TOULOUSE

Tél: 05.62.06.22.31 - E-mail: m.girardin@xmge.com

Site Internet : https://www.xmge.com



Imprimé par Jean-Baptiste LAUDET le 20/01/2022

Référence Informatique : C:\Fileo\Production\NonGroupe\I21040\02- AVP-PA-DLE\2- PA\2- PIECES GRAPHIQUES\I21040\_PA du 2022-01-12.dwg



Rattachement planimétrique : Lambert CC44

Rattachement altimétrique : IGN NGF 69

Département du Gers  
Commune de COLOGNE  
Section Cadastre : AC - Lieudit " CHEMIN GRAND "


# PLAN DE SITUATION

Echelle: 1/25000

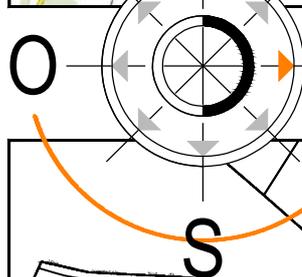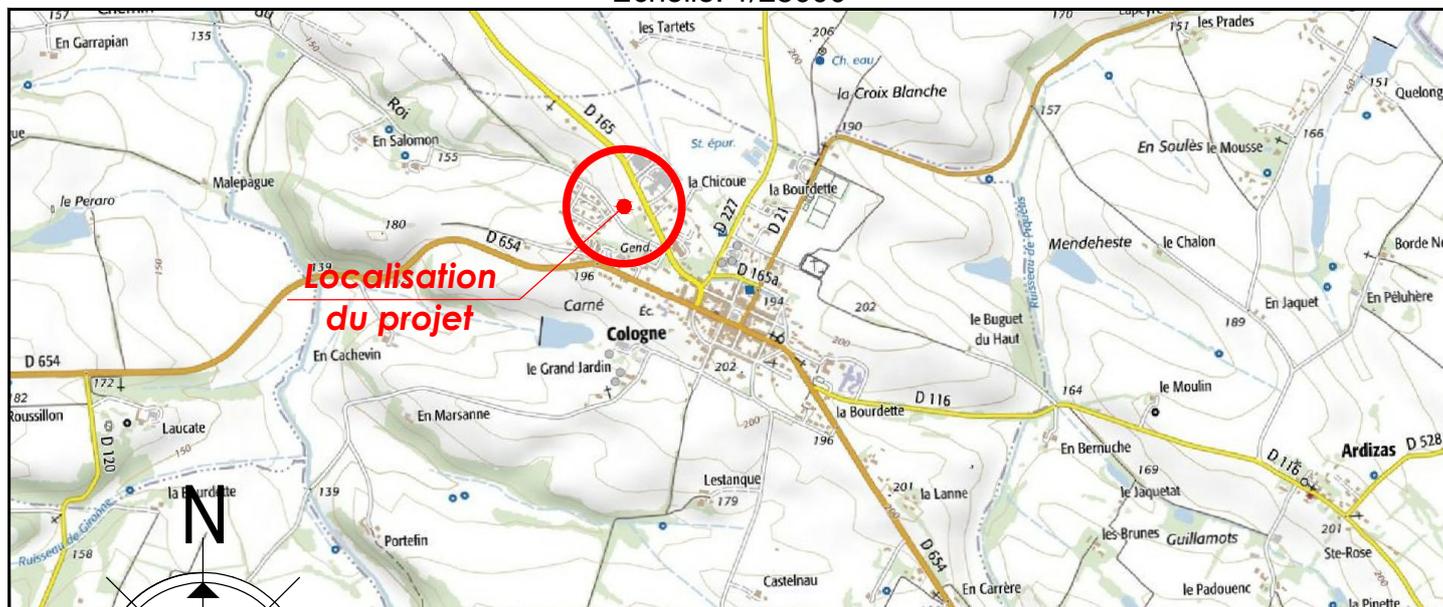

## PLAN PARCELLAIRE

Echelle: 1/5000

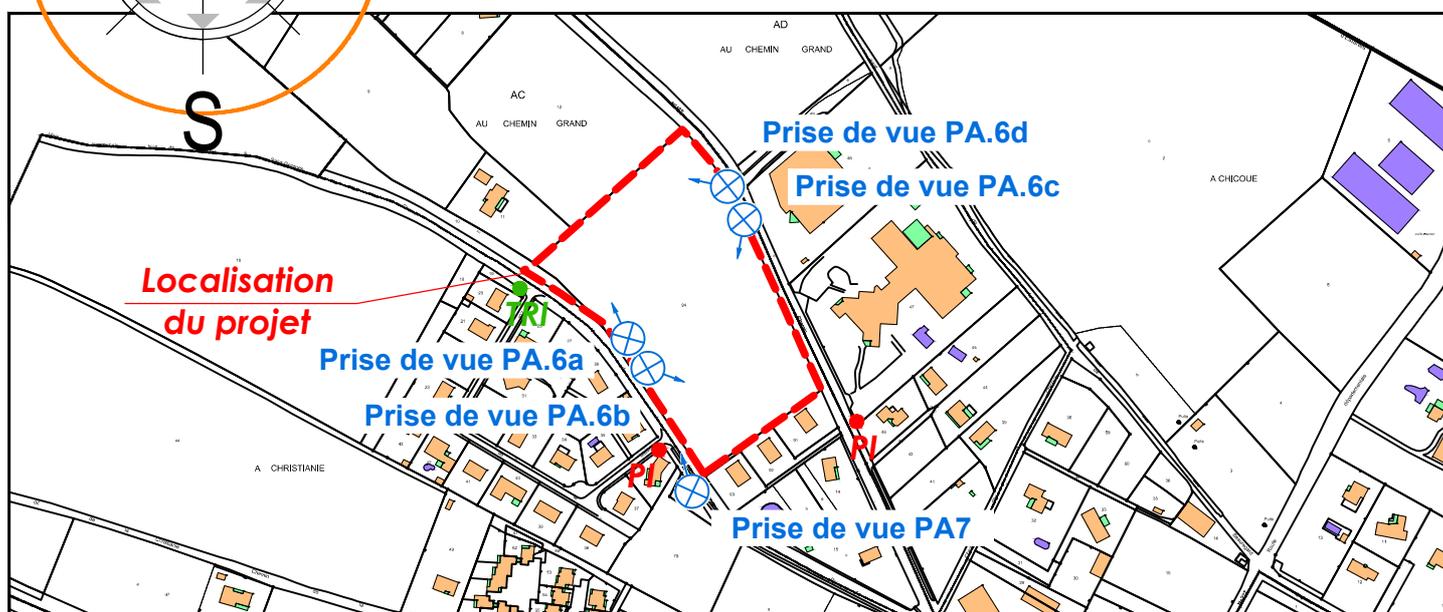

Bureau d'études  
VRD-environnement

**Marc GIRARDIN - Géomètre Expert Foncier ESGT Associé**

Siège Social : 51 rue Montablon - BP 60 - 32500 FLEURANCE

Agence de TOULOUSE :

8, chemin de la Terrasse - bât H - 31500 TOULOUSE

Tél: 05.62.06.22.31 - E-mail: m.girardin@xmge.com

Site Internet : <https://www.xmge.com>



Imprimé par Jean-Baptiste LAUDET

Référence Informatique : C:\Fileo\Production\NonGroupe\121040\02- AVP-PA-DLE\2- PA\2- PIECES GRAPHIQUES\121040\_PA du 2022-01-12.dwg