



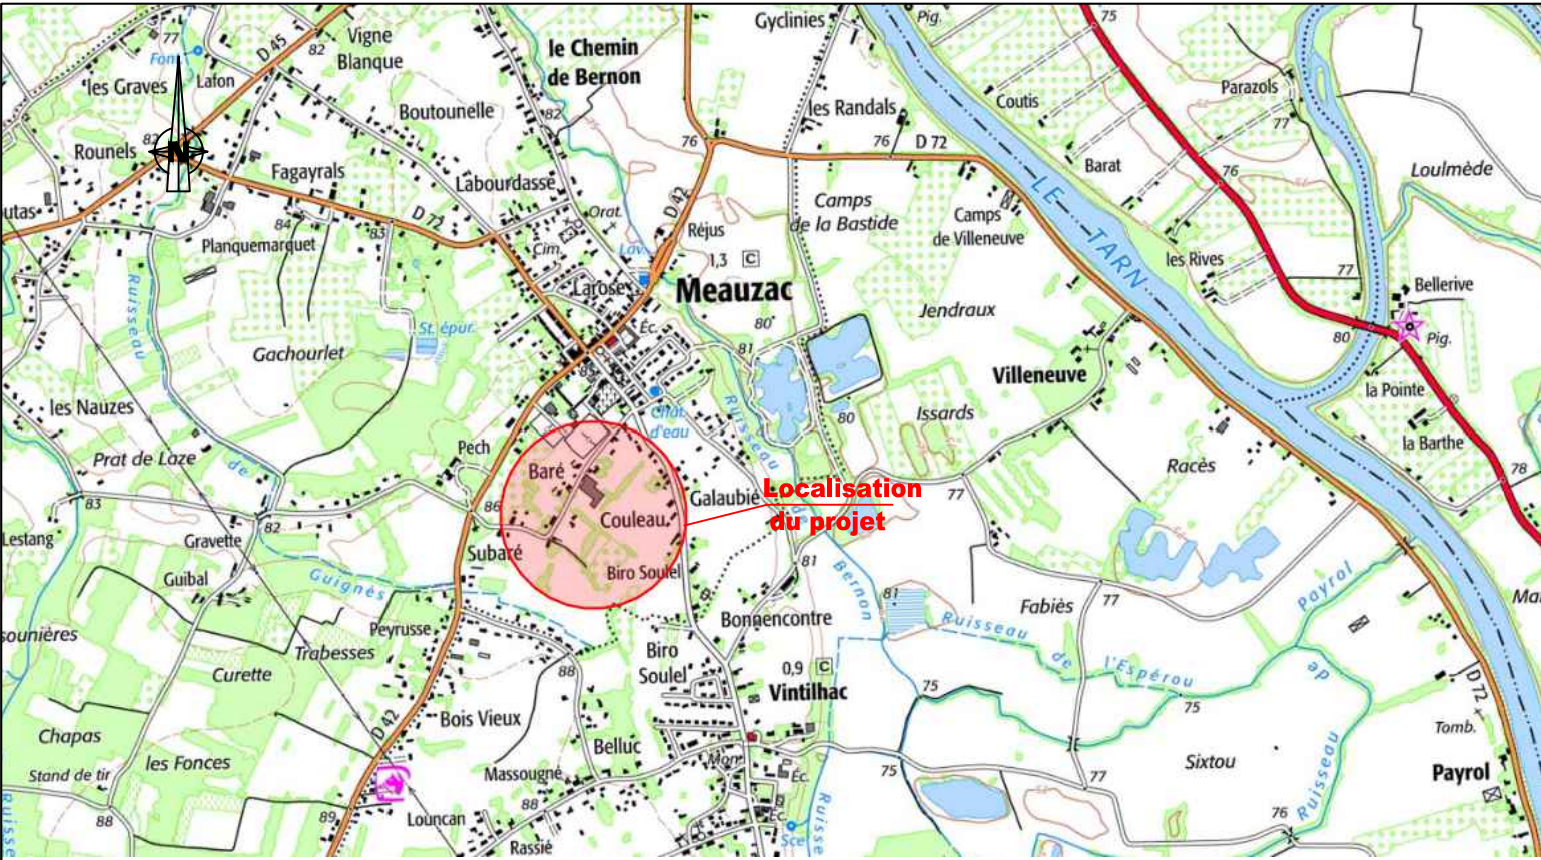

EXTRAIT IGN



PHOTO AÉRIENNE (1/5000)

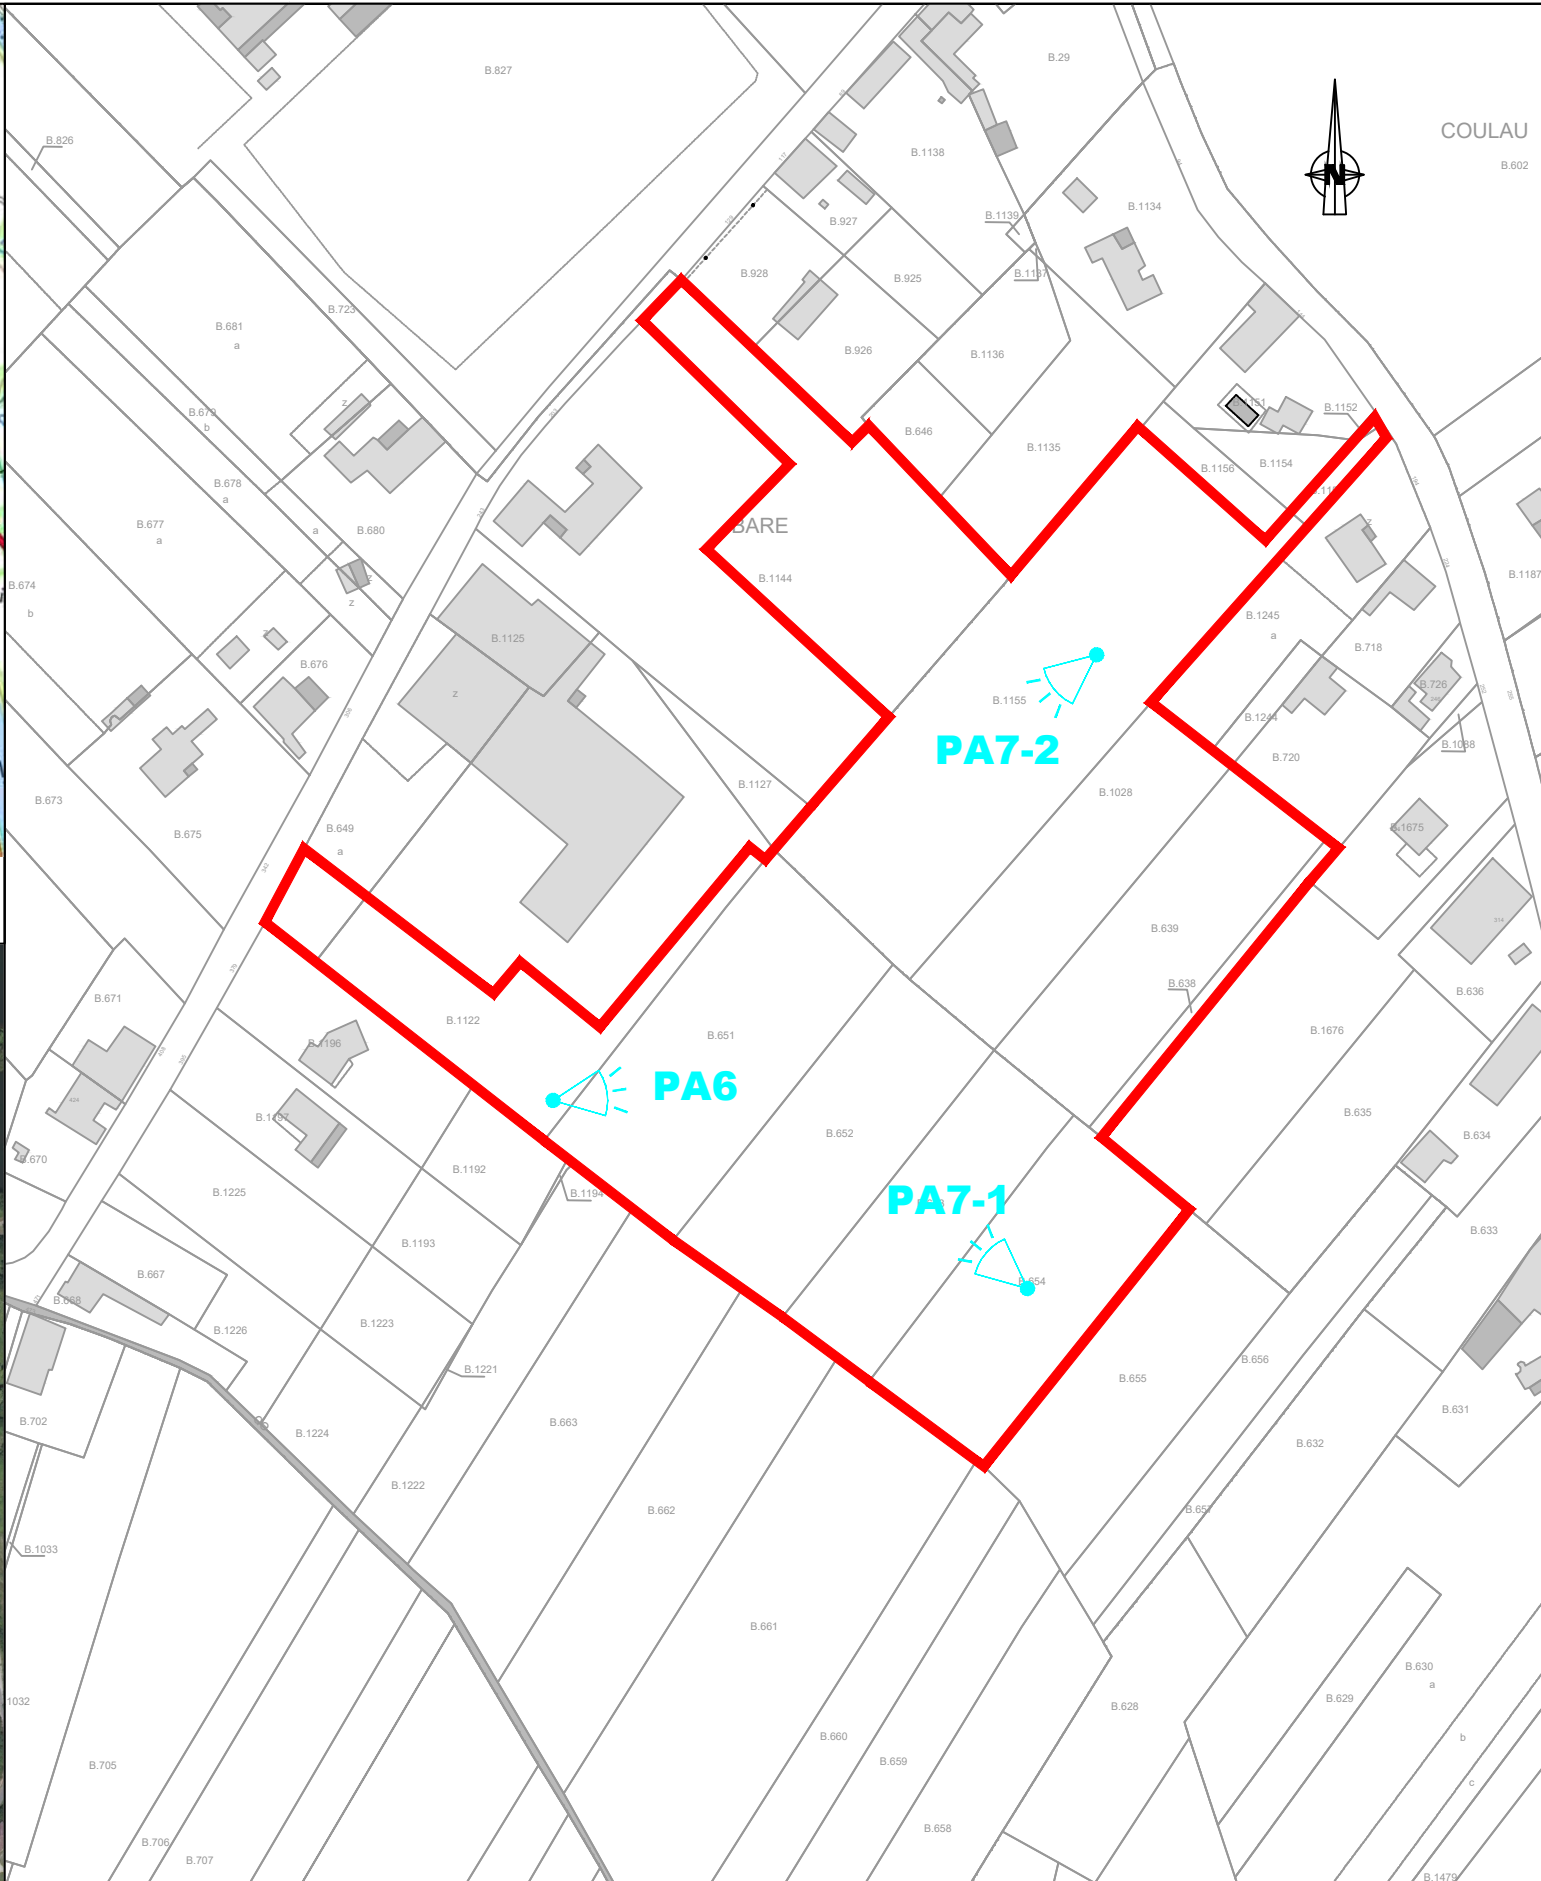

EXTRAIT CADASTRAL 1/1500° Localisation des photos

Maître d'ouvrage :



LES PARCS AMÉNAGEUR
2 Boulevard d'Arcole
31000 TOULOUSE

Commune de MEUZAC (82)
Le Domaine de Biresoleil
PA1 - Plan de situation

Architecte:



Scop ARL d'Architecture à capital variable
GAY-SOUSTELLES & autres
93, faubourg Lacapelle
82000 MONTAUBAN
Tél : 05 63 91 04 90
agence@mgs-architectes.com

BET VRD:



Agence de Toulouse
20 rue du Sergent Vigné
31500 TOULOUSE
Tél : 06 85 53 31 05
bl@iris-be.com

Indice	Date	Etabli	
1	17/05/22	VB	PA1
			A22150