

Maître d'Ouvrage

LES PARCS AMÉNAGEUR

2 Boulevard d'Arcole
31 000 TOULOUSE

les
parcs

AMÉNAGEUR

Commune de PINS JUSTARET

ESQ	PA
APS	PRO
APD	ACT
Date :	25-07-22
Echelle :	

PROJET DE RÉALISATION D'UN
LOTISSEMENT

Le Clos des Vignes
Rue de la Taillade et Impasse du Grand Vigné
31860 - PINS JUSTARET

ARUA

ARCHITECTES

28 Allée Charles de Fitte - 31300 TOULOUSE
Tél : 05 61 59 43 28 - Fax : 05 61 59 50 47
arua@arua.fr

G2

ingénierie

16 avenue Charles de Gaulle
Bât. n°8
31130 BALMA
Tél : 05 34 27 62 20
g2.toulouse@orange.fr

Modifications

a b c d e f g h

Réf Agence : 994

PERMIS D'AMÉNAGER


PA 1

PROJET DE RÉALISATION D'UN LOTISSEMENT
Le Clos des Vignes - 31860 PINS JUSTARET

MAITRE D'OUVRAGE



PLAN DE SITUATION

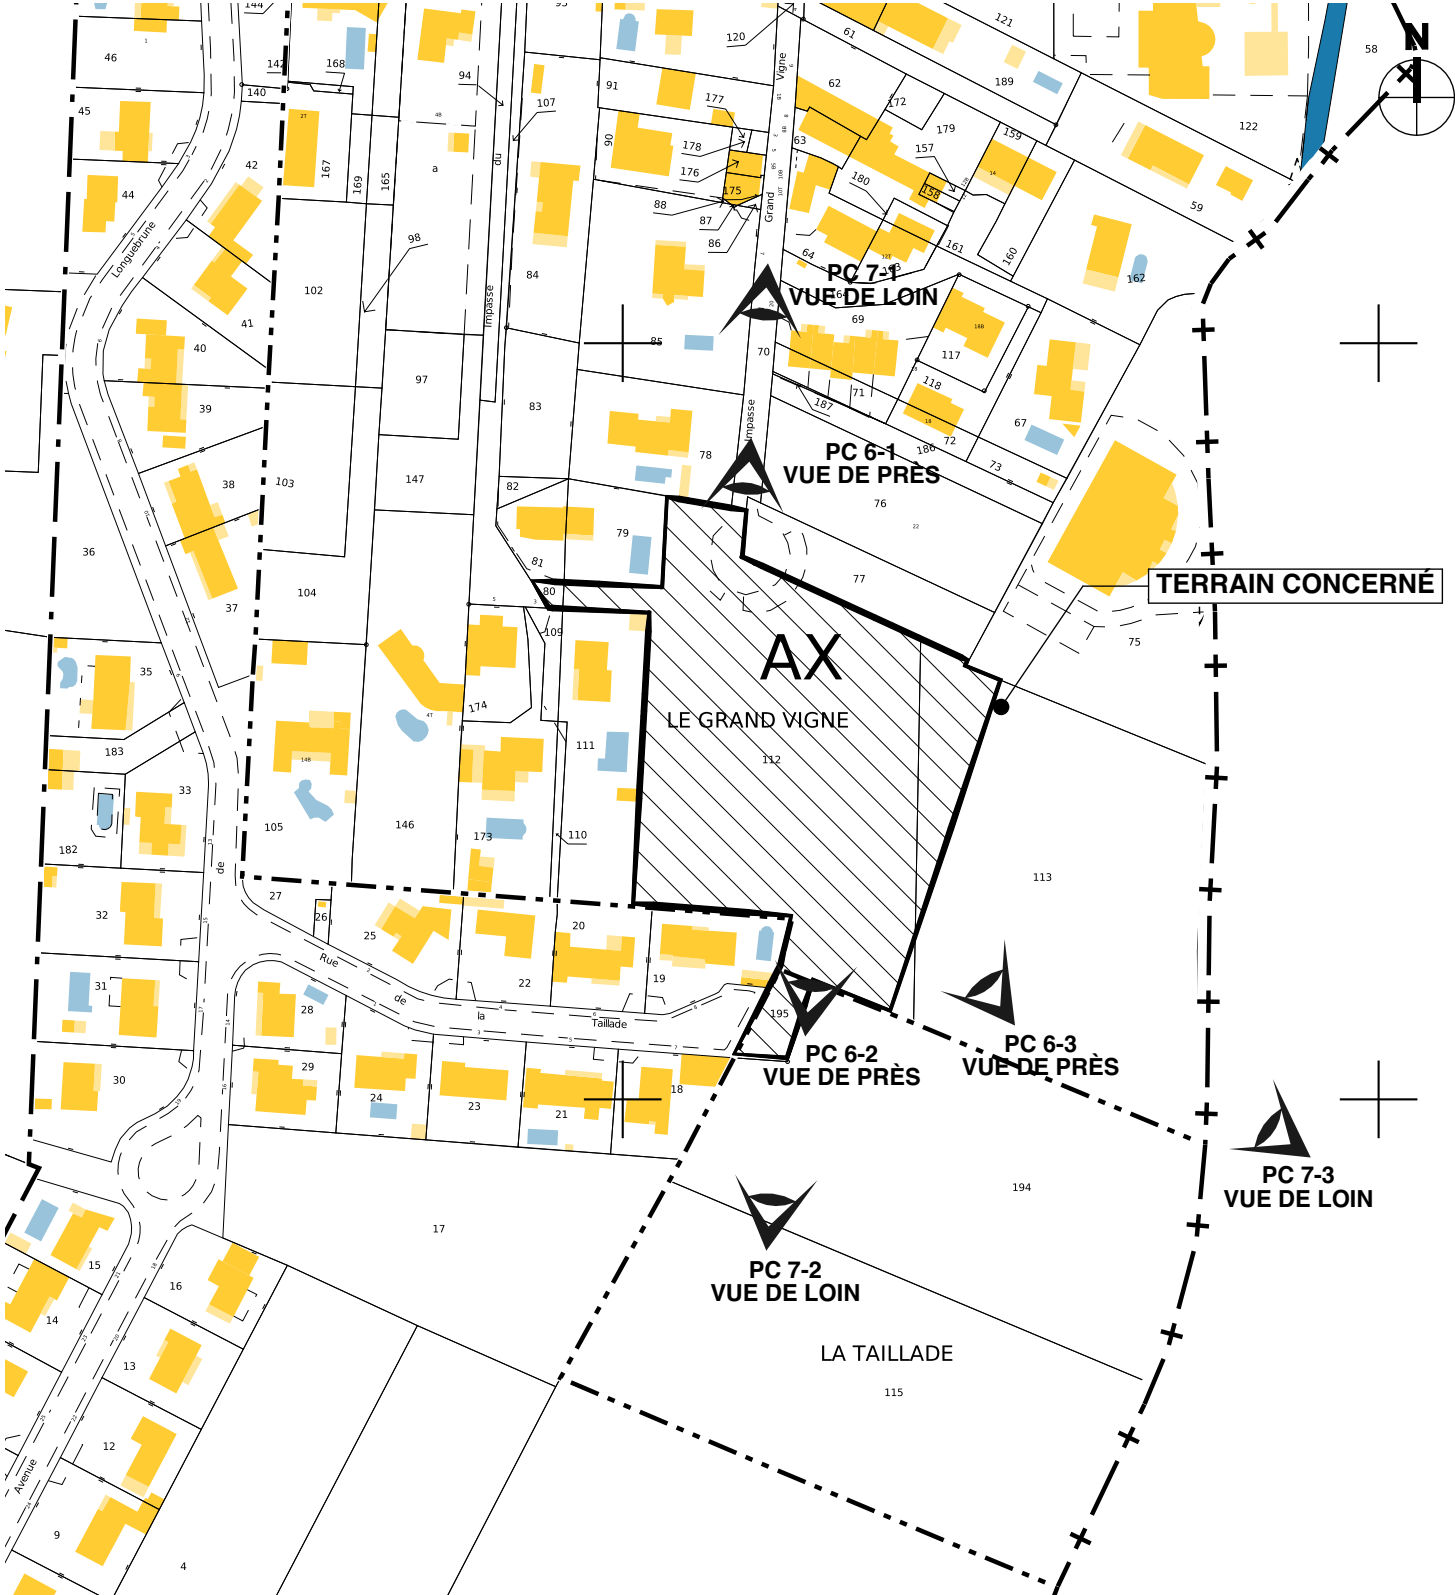

EXTRAIT CADASTRAL - Echelle : 1:2000

MAITRE D'OEUVRE



DATE : 25-07-22