


PLAN DE SERVITUDES Lotissement " Le pré bonheur "

A la requête de la SAS Les Parcs Aménageur

Plan de situation (sans échelle) Extrait cadastral (1/2500)

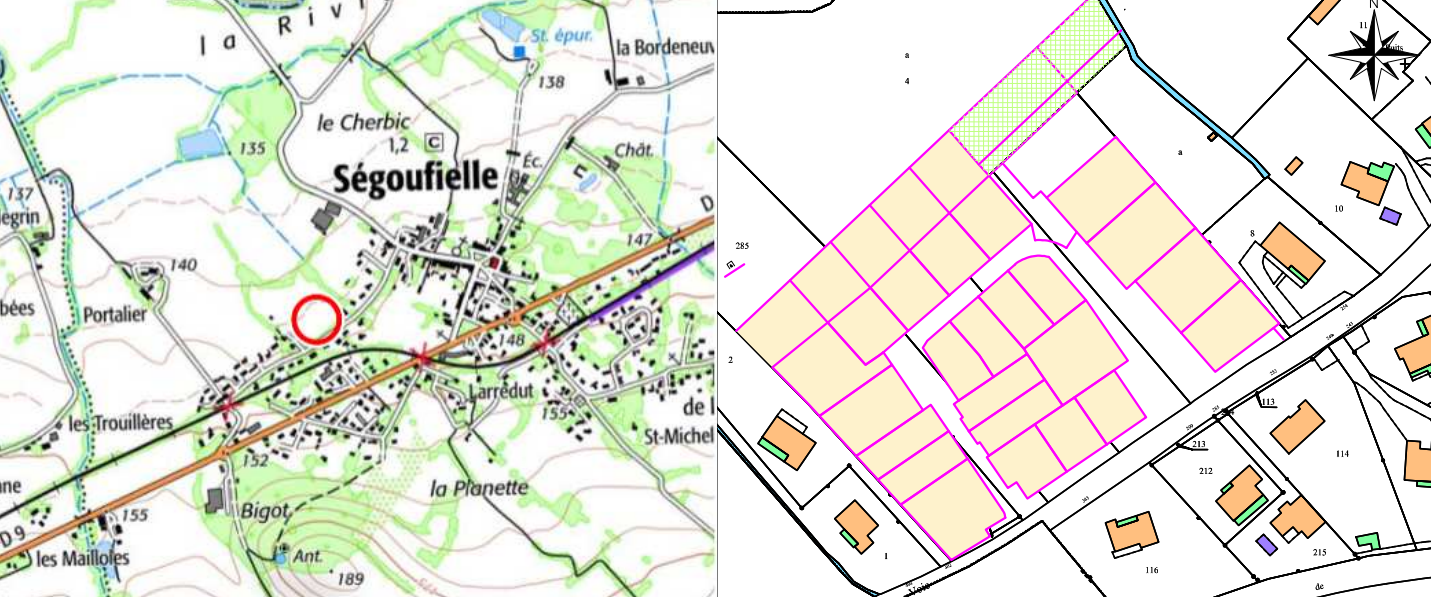

DATE	INDICE	MODIFICATIONS	Dessinateur	Géomètre-Expert
14/11/2024	A	Création du plan	Léo JOTRAU	Julien PEREZ
17/12/2024	B	Mise à jour du plan avec signature en archives et nouveaux numéros cadastraux	Léo JOTRAU	Julien PEREZ

RÉFÉRENCES AUX PLANS EXISTANTS	
Plan établi en conformité au plan de bornage dressé par la SCP JEAN et PEREZ le 23/06/2016 ref 031270	

S.A.R.L. Julien PEREZ
Géomètre-Expert Foncier D.P.L.G.

Bureau principal : 4 rue des Pupilles, 32000 LISLE JOURDAIN
Agence GIMONT : 15 place du Marché, 31000 GIMONT
Agence PIBRAC : 22 bis rue des Frères, 31000 PIBRAC

Tél : 05.62.07.03.76
Tél : 05.61.84.08.79
Mél : contact@geo32.fr
Mél : contact@geo32.fr
Mél : contact@geo32.fr

Indice : **B**
Référence : 005915-DIV

LEGÈNDE

- Chaussée
- Trottoir
- Zone de Parking
- Zone de parking permicible
- Espaces verts
- Accès carrossable
- Limite zone U2/A
- Périmètre du lotissement
- Limite de lot
- Accès préconisé avec retrait de portail de 5 m
- Arbres et arbustes à planter
- Arbre existant
- Zone sans plantation
- Zone non aedificandi
- Linéaire boisé ou haie à protéger identifié au PLU : haie existante conservée

Références cadastrales	NOM Prénom (ou raison sociale) Qualité Signataire	Date et lieu de naissance	Adresse	Signature
AC n°4p-5p-6p-7p 357 à 399	Monsieur DARDENNE Patrice (Propriétaire)	04/04/1961 à TOULOUSE (31)	336 CHEM DU POUTNET 32000 SEGOUFIELLE	Signature en archives
AC n°285p-286p-287p 400 à 419	Monsieur CASSAGNE Jean-Michel (Propriétaire indivis)	04/08/1944 à SEGOUFIELLE (32)	BATIMENT LES ROSES APPT 12 306 RTE DE SEYSSSES 31100 TOULOUSE	Signature en archives
AC n°285p-286p-287p 400 à 419	Madame CASSAGNE Mary (Propriétaire indivis)	19/11/1939 à SEGOUFIELLE (32)	APP 9 ETG 2 BAT A 3B RUE DU GORP 31400 TOULOUSE	Signature en archives
AC n°285p-286p-287p 400 à 419	Madame CASSAGNE Eliane née HEON (Propriétaire indivis)	09/01/1931 à COURSEULLES (14)	37 AV JEAN CONSTANS 34500 BEZIERS	Signature en archives
AC n°285p-286p-287p 400 à 419	Madame CASSAGNE Florence (Propriétaire indivis)	09/07/1958 à BEZIERS (34)	2 RUE LOUIS JOUVET 34500 BEZIERS	Signature en archives

