

DEPARTEMENT DE LA HAUTE-GARONNE

COMMUNE DE BLAGNAC

Adresse : Vieux Chemin de Grenade

LOTISSEMENT "LES TROIS CEDRES"

# PLAN DE VENTE ET DE BORNAGE DU LOT 3

Echelle : 1 / 250

Superficie réelle = 453 m<sup>2</sup>

CADASTRE

Section AR numéro 375 et 376

## LEGENDE

- Limite de propriété
- Arbres existant
- Arbre à planter
- Mur
- Rang d'agglos
- Borne O.G.E
- Accès au lot

LE GEOMETRE-EXPERT



ORDRE DES GEOMETRES-EXPERTS

Christine BEFRE - N° d'inscription : 5654


**géoxitane**  
GÉOMÈTRE EXPERT

SELARL au capital de 75000€

RCS TOULOUSE SIREN n°522 052 182 - TVA n°FR87 522 052 182  
34 rue Cornaille 31100 TOULOUSE - Tél: 05.34.63.95.49

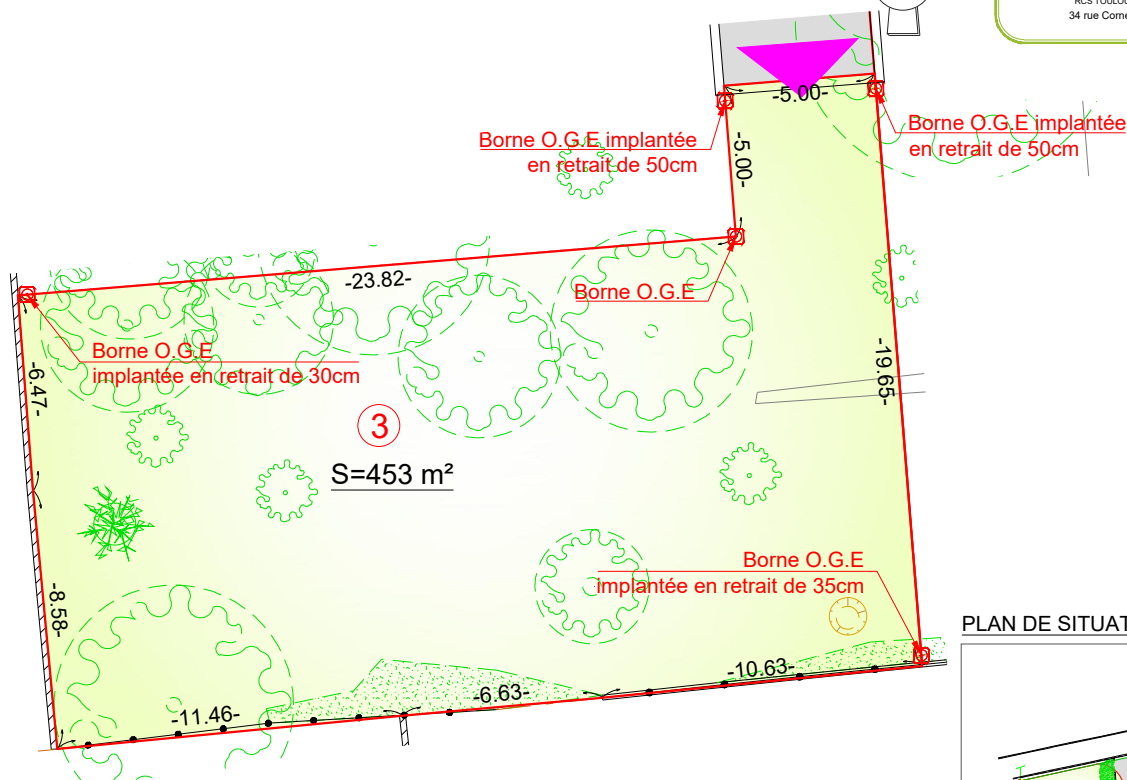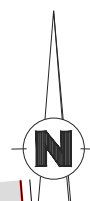

PLAN DE SITUATION

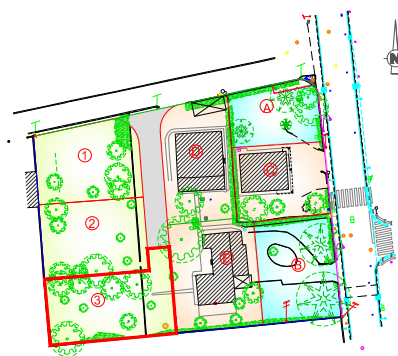

| Ind | Date     | Dessinateur | Vérificateur | Modification |
|-----|----------|-------------|--------------|--------------|
| A   | 24.09.24 | BC          | CB           |              |

**géoxitane**  
GÉOMÈTRE EXPERT

BUREAU PRINCIPAL: 34 Rue Cornaille 31100 TOULOUSE  
BUREAU SECONDAIRE: 1 Place de la liberté 65000 TARBES  
PERMANENCE: 122quinter Avenue des Pyrénées 31600 MURET

N° de dossier TLS23.02.06

Tél : 05.34.63.95.49  
toulouse@geoxitane.fr



GEOMETRE-EXPERT  
GARANT D'UN CADRE DE VIE DURABLE

Maître d'ouvrage :

**SAS MAJESTE IMMOBILIER**  
2 Boulevard d'Arcole  
31 000 Toulouse  
05.62.73.17.39