

DEPARTEMENT DE LA HAUTE-GARONNE
COMMUNE DE BLAGNAC

Adresse : Vieux Chemin de Grenade

LOTISSEMENT "LES TROIS CEDRES"

PLAN DE VENTE ET DE
BORNAGE DU LOT A

Echelle : 1 / 250


Superficie réelle = 261 m²

CADASTRE

Section AR numéro 368

LEGENDE

- Limite de propriété
-  Arbres existant
-  Servitudes de tréfonds à créer
-  Borne O.G.E
-  Accès au lot
- Mur

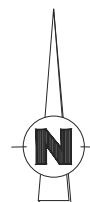

LE GEOMETRE-EXPERT


ORDRE DES GEOMETRES-EXPERTS

Christine BEFRE - N° d'inscription : 5654


géoxitane
GÉOMÈTRE EXPERT

SELARL au capital de 75000€

RCS TOULOUSE SIREN n°522 052 182 - TVA n°FR87 522 052 182
34 rue Cornaille 31100 TOULOUSE - Tél: 05.34.63.95.49

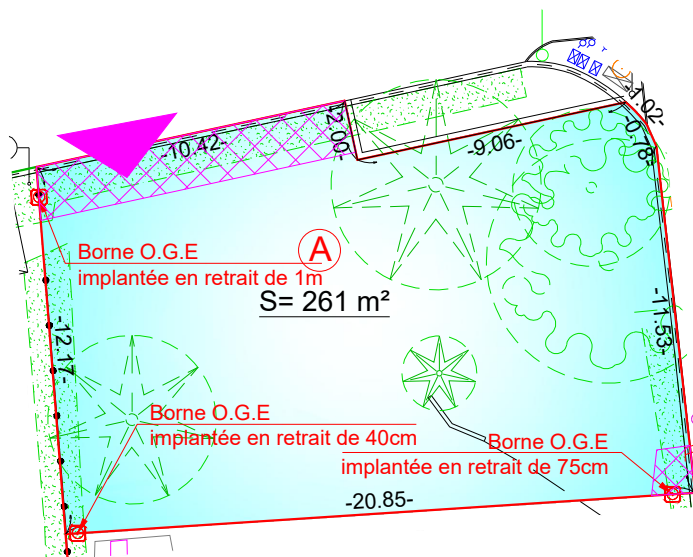

PLAN DE SITUATION

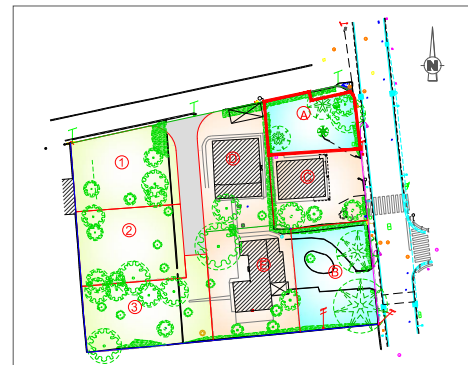

Ind	Date	Dessinateur	Vérificateur	Modification
A	24.09.24	BC	CB	

géoxitane
GÉOMÈTRE EXPERT

BUREAU PRINCIPAL: 34 Rue Cornaille 31100 TOULOUSE
BUREAU SECONDAIRE: 1 Place de la liberté 65000 TARBES
PERMANENCE: 122quinter Avenue des Pyrénées 31600 MURET

N° de dossier TLS23.02.06

Tél : 05.34.63.95.49
toulouse@geoxitane.fr



Maître d'ouvrage :

SAS MAJESTE IMMOBILIER
2 Boulevard d'Arcole
31 000 Toulouse
05.62.73.17.39