

DEPARTEMENT DE LA HAUTE-GARONNE

Adresse : Vieux Chemin de Grenade

LOTISSEMENT "LES TROIS CEDRES"

PLAN DE VENTE ET DE BORNAGE DU LOT C

Echelle : 1 / 250

Superficie réelle = 350 m²

CADASTRE

Section AR numéro 366 et 372

LEGENDE

- Limite de propriété
- ⊗ Arbres existant



LE GEOMETRE-EXPERT

ORDRE DES GEOMETRES-EXPERTS


Christine BEFRE - N° d'inscription : 5654

gëoxitane

GEOMETRE EXPERT

SELARL au capital de 75000e

RCS TOULOUSE SIREN n°522 052 182 - TVA n°FR87 522 052 182
34 rue Comelle 31100 TOULOUSE - Tél: 05.34.63.95.49

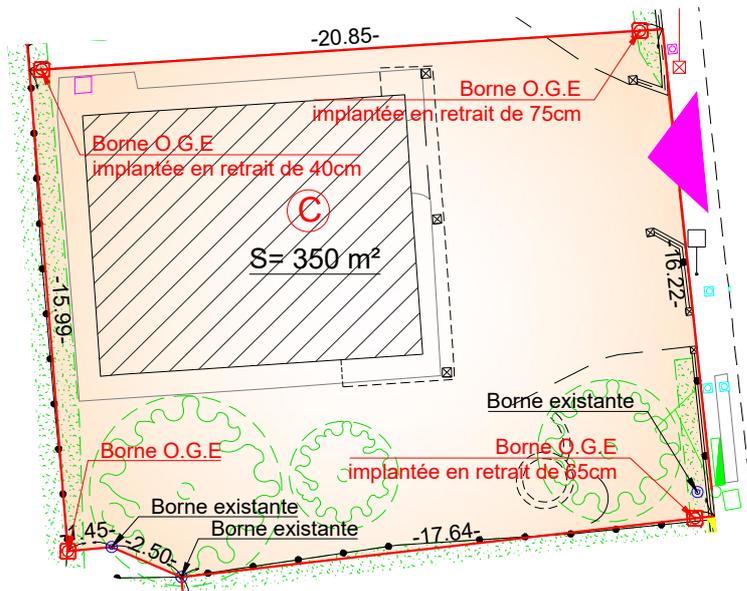

Ind	Date	Dessinateur	Vérificateur	Modification
A	24.09.24	BC	CB	

gëoxitane

GEOMETRE EXPERT

BUREAU PRINCIPAL: 34 Rue Comelle 31100 TOULOUSE
BUREAU SECONDAIRE: 1 Place de la liberté 65000 TARBES
PERMANENCE: 122quinter Avenue des Pyrénées 31600 MURET

N° de dossier TLS23.02.06

Tél : 05.34.63.95.49

toulouse@geoxitane.fr



Maître d'ouvrage :

SAS MAJESTE IMMOBILIER

2 Boulevard d'Arcole

31 000 Toulouse

05.62.73.17.39