

DEPARTEMENT DE LA HAUTE-GARONNE


COMMUNE DE BLAGNAC

Adresse : 91-93 Vieux Chemin de Grenade

LOTISSEMENT LES TROIS CEDRES

PA1 - PLAN DE SITUATION

ECHELLE : 1/250

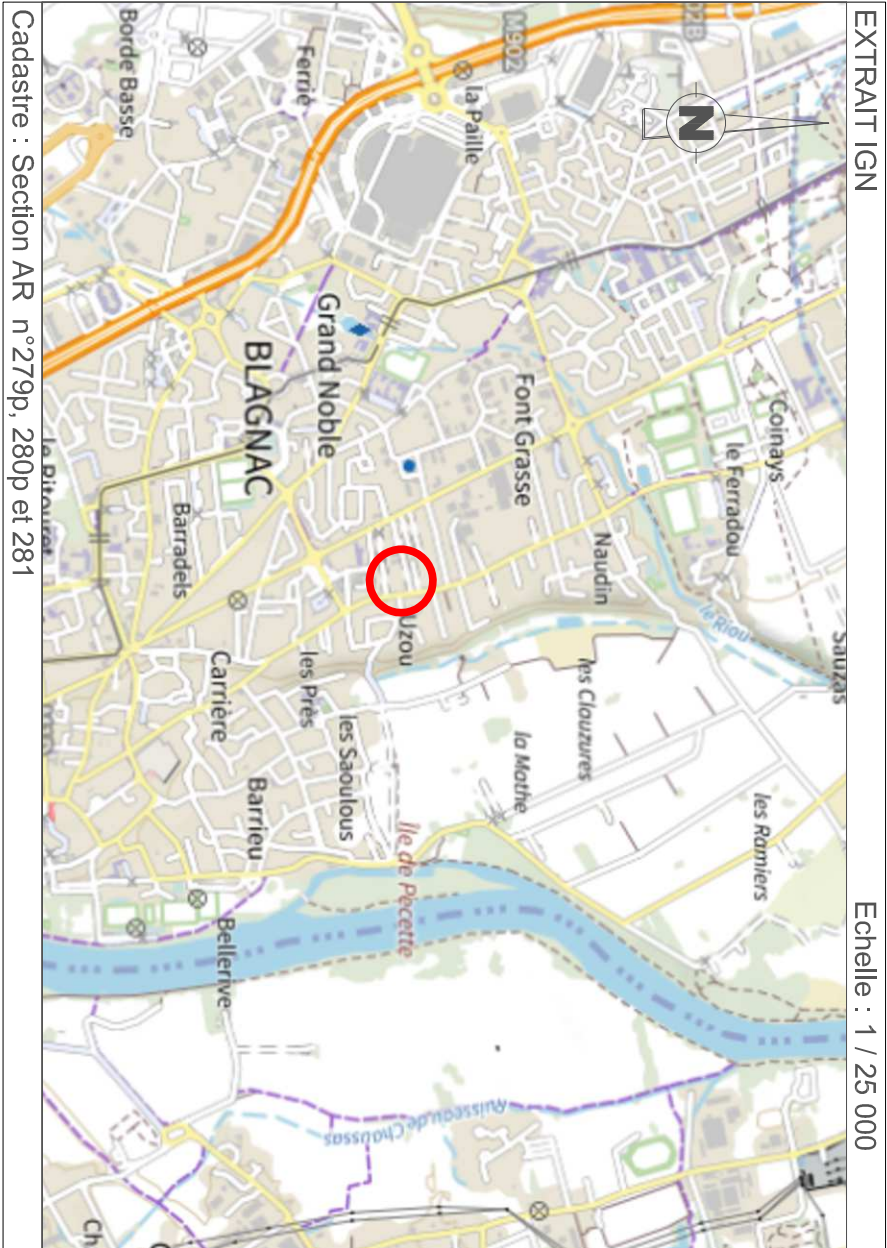

Ind	Date	Dessinateur	Vérificateur	Modification
A	23.06.23	BC	CB	

géo

xitane

BUREAU PRINCIPAL: 34 Rue Cornelle 31100 TOULOUSE

BUREAU SECONDAIRE: 1 Place de la liberté 65000 TARBES

PERMANENCE: 122quintet Avenue des Pyrénées 31800 MURET

N° de dossier TLS23.02.06

Tél : 05.34.63.95.49

toulouse@geoxitane.fr

GEOMETRE-EXPERT

GARANT D'UN CADRE DE VIE DURABLE

SAS MAJESTE IMMOBILIER

2 Boulevard d'Arcole

31 000 Toulouse

05.62.73.17.39

Ce document est la propriété de Geoxitane et ne peut être reproduit sans son autorisation

EXTRAIT CADASTRAL

Echelle : 1 / 2000

Cadastre : Section AR n°279p, 280p et 281

 Emprise de l'opération