

DEPARTEMENT DE HAUTE-GARONNE


COMMUNE DE BLAGNAC

Adresse: Vieux chemin de Grenade

PROPRIETE RIZZI - TURRIES

PLAN DE DIVISION

ECHELLE : 1/250

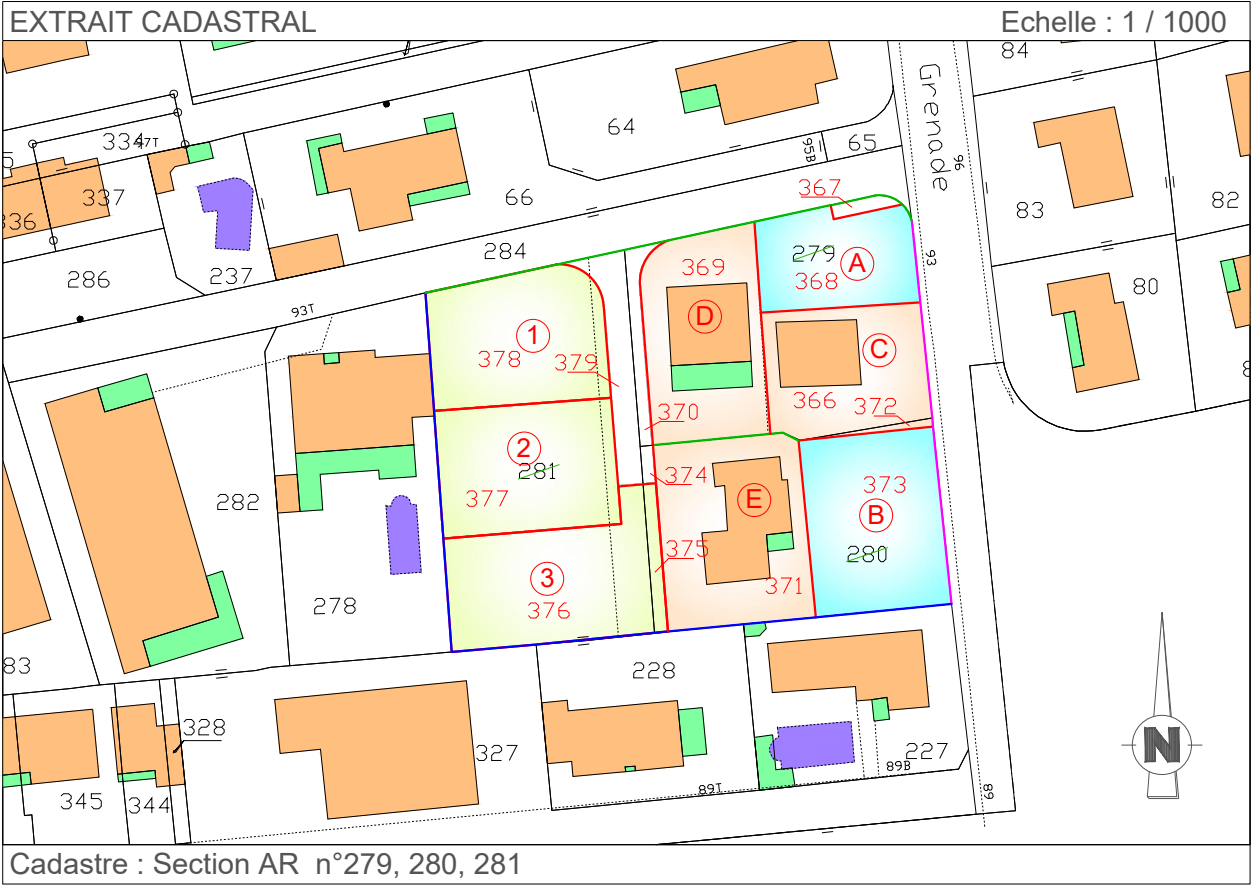

| Ind | Date     | Dessinateur | Vérificateur | Modification |
|-----|----------|-------------|--------------|--------------|
| A   | 24.09.24 | BC          | CB           |              |

**gēoxitane**  
GÉOMÈTRE EXPERT

BUREAU PRINCIPAL: 34 Rue Cornaille 31100 TOULOUSE  
BUREAU SECONDAIRE: 1 Place de la liberté 65000 TARBES  
PERMANENCE: 122quinter Avenue des Pyrénées 31600 MURET

N° de dossier TLS23.02.06

Tél : 05.34.63.95.49

toulouse@geoxitane.fr

**GEOMETRE-EXPERT**  
GARANT D'UN CADRE DE VIE DURABLE

Nota : - Coordonnées planimétriques rattachées au système géodésique R.G.F. 93  
- Système de projection conique conforme (C.C.43)  
- La classe de précision de ce géoréférencement est C1

- Limite suivant plan de division de MM. SANSAC / CIVADE géomètres à Balma, ref. 01-028 du 21.09.2004
- Limite ayant fait l'objet d'un alignement individuel-délimitation de la propriété des personnes publiques en cours de validation
- Limite divisoire créée
- Application figurative du plan cadastral non garantie.
- Limite ayant fait l'objet d'une reconnaissance de limite en cours de validation
- AR n°378** Nouvelle numérotation cadastrale sous réserve d'application de l'acte notarié correspondant au DMPC n°4097J

Ce document ne traite pas des servitudes existantes ou à créer.

ECHELLE : 1/250

