



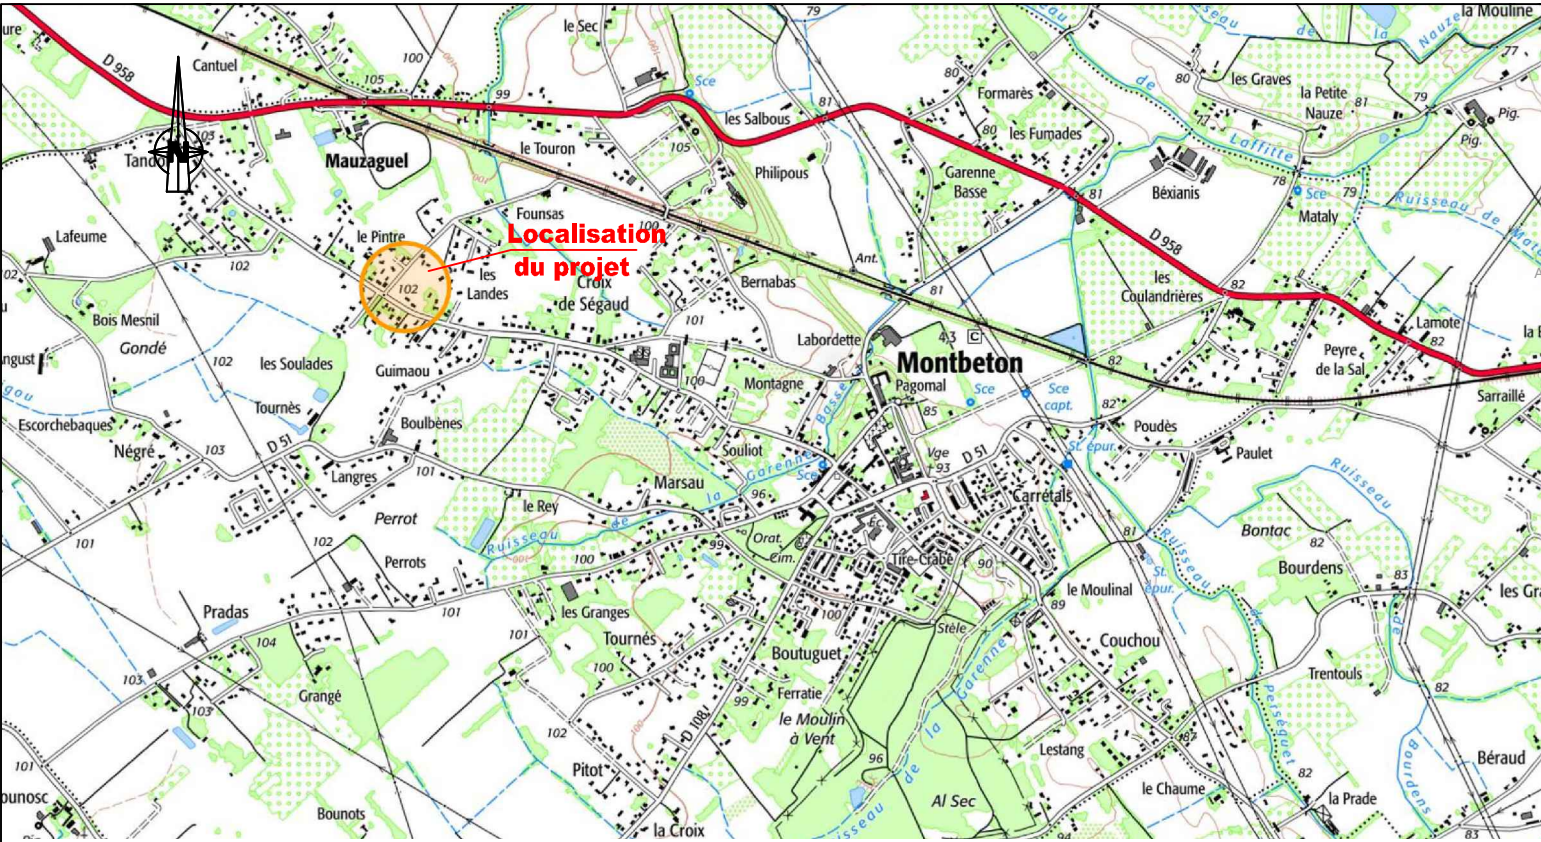

EXTRAIT IGN



PHOTO AÉRIENNE (1/5000)

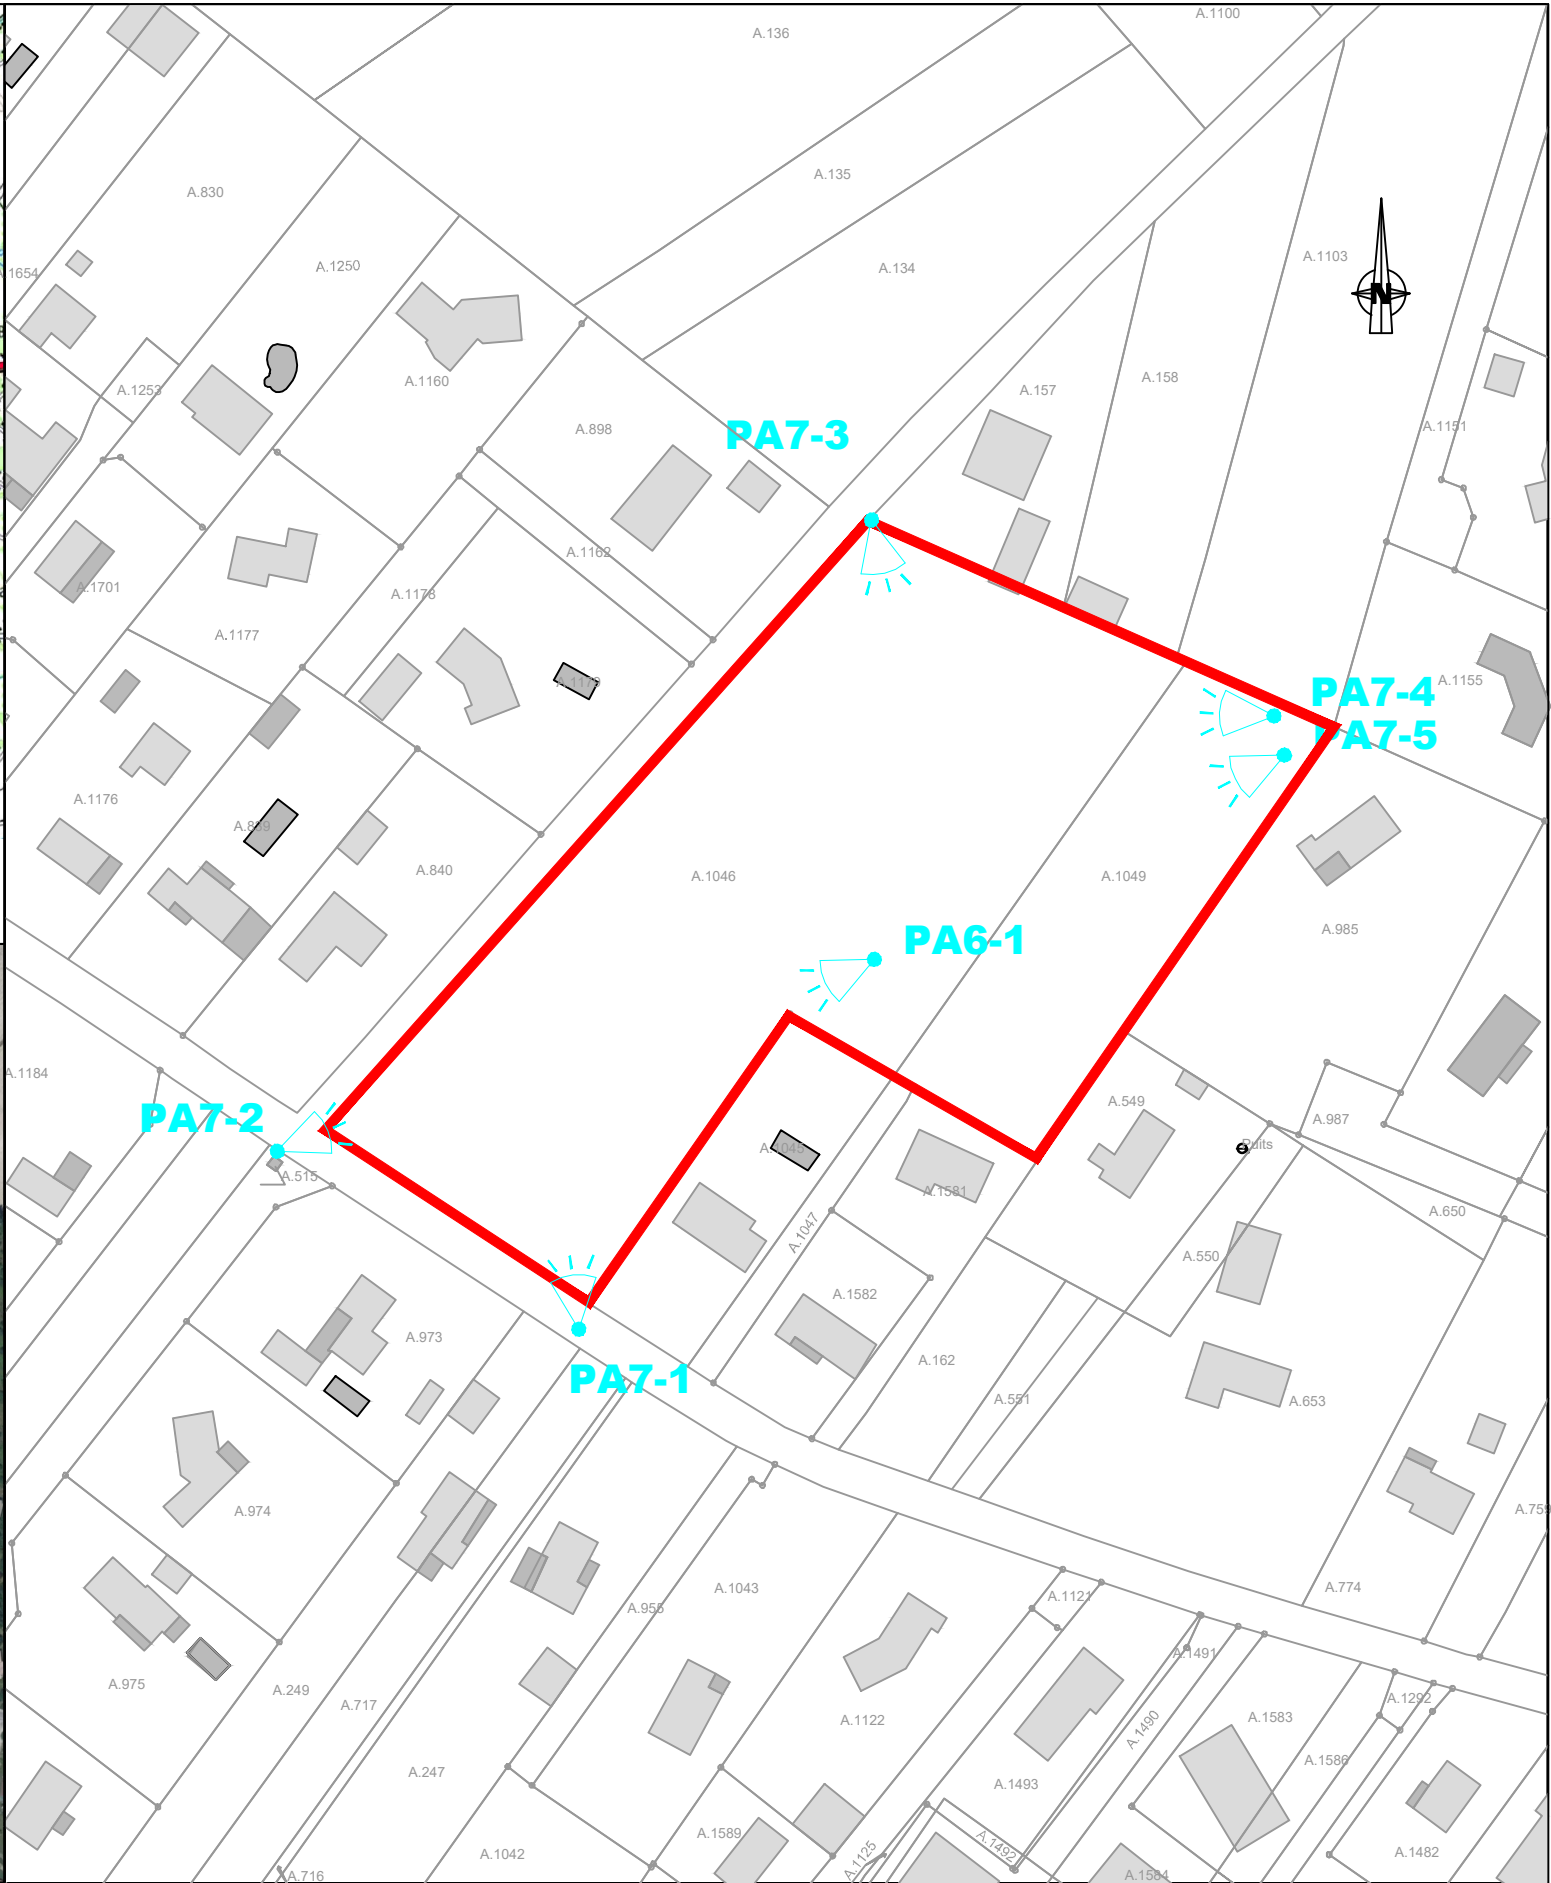

EXTRAIT CADASTRAL 1/1500°

 Localisation des photos

Maître d'ouvrage :		LES PARCS AMÉNAGEUR 2 Boulevard d'Arcole 31000 TOULOUSE		Commune de MONTBETON (82) Lotissement "PARK AVENUE"		Architecte :		BET VRD :		Agence de Toulouse 20 rue du Sergent Vigné 31500 TOULOUSE Tél : 06 85 53 31 05 bl@iris-be.com		Indice	Date	Etabli	
												1	Déc.2022	VB	PA1
															A22585