


LOTISSEMENT Le Clos des Bons Enfants II

Lot N° 2 d'une superficie de 814 m²
Vente à


Département de Haute-Garonne
Commune du Burgaud
Adresse : Avenue du 19 Mars 1962
Section : B N° parcelle : 1286

Surface de plancher :
PA n° 03109323W0001
N° Dossier : 221258
Réalisé le : 22/11/2023


PLAN DE MASSE

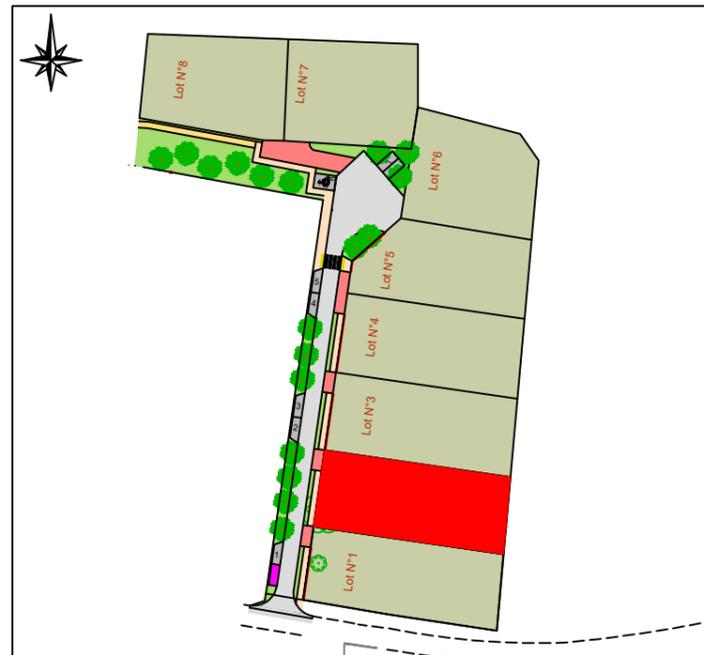

PLAN DE SITUATION

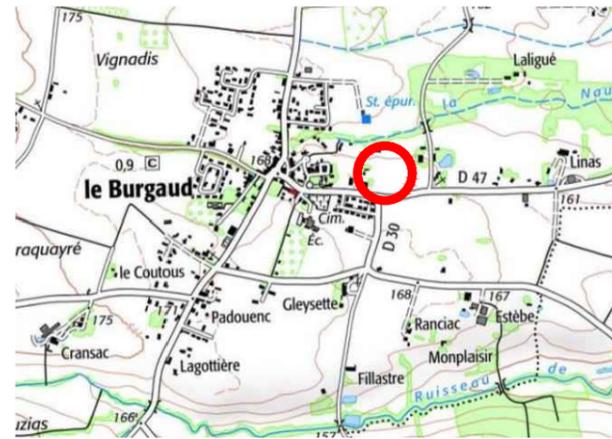

PLAN DE VENTE

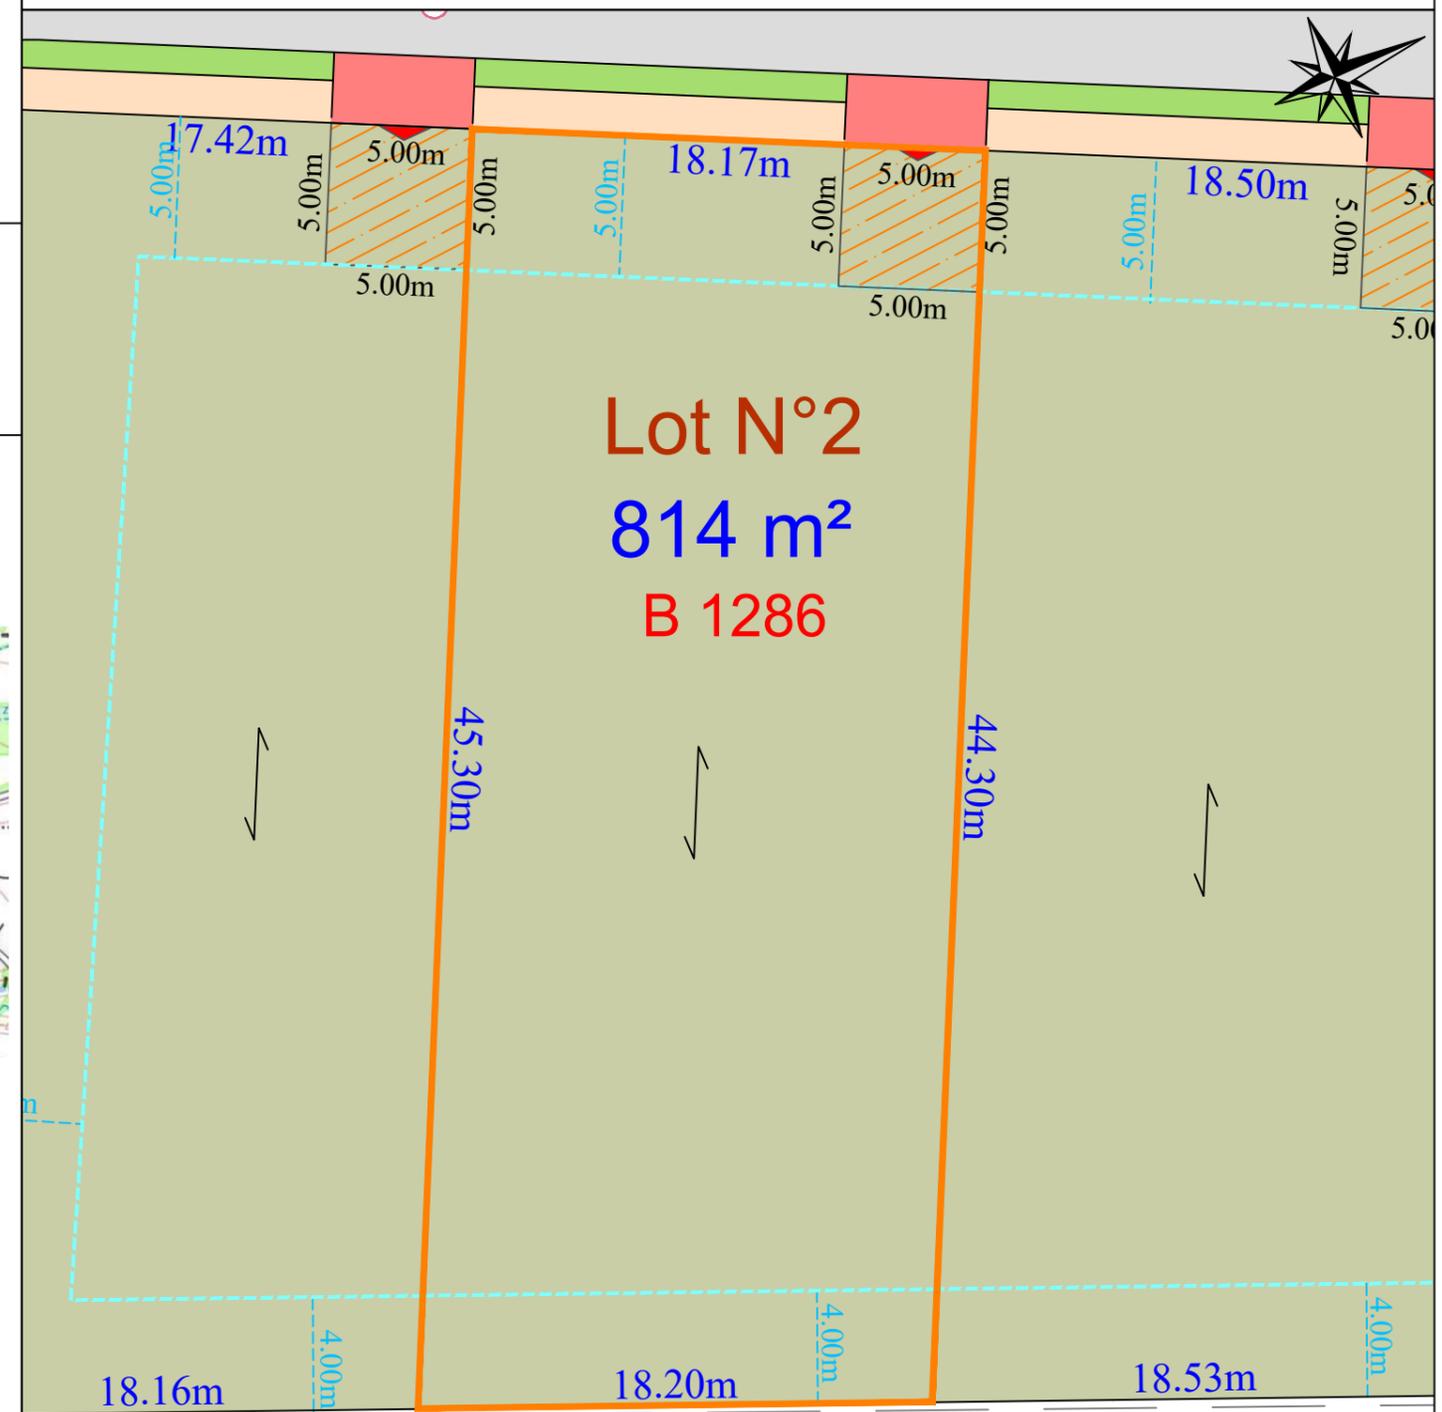

Lot N°2
814 m²
B 1286

Maitre d'ouvrage



Les Parcs Aménageur
2 Bd d'Arcole BAL 65
31 000 TOULOUSE
Tel : 05.62.73.17.39

Architecte concepteur

Cyrille BONNET
Architecte - urbaniste

Cyrille BONNET
8 Rue d'Athènes
12 000 RODEZ
Tel : 05.65.73.12.76

Géomètre - Bureau d'étude



Urbactis
60 Impasse de Berlin
82 000 MONTAUBAN
Tel : 05.63.66.44.22

Nota :
- La position des coffrets et regards de branchement est donnée à titre indicatif, elle est susceptible d'être modifiée en fonction de contraintes techniques et/ou administratives.
- Le niveau altimétrique des futures constructions devra être adapté à la profondeur des regards individuels d'assainissement d'eaux pluviales et d'eaux usées.
- Les cotations et superficies ne seront définitives qu'après bornage du Géomètre-Expert.

Format A3

Légende :

Lot	Espace vert	Zone constructible hors piscine et annexe
Voirie	Accès	Sens de faitage
Trottoir		Zone d'accès / aire de stationnement à réaliser par l'acquéreur en béton balayé

Signature et date de l'acquéreur

Échelle = 250 ème

