

LOTISSEMENT


Le Clos des Bons Enfants II

Lot N° 4 d'une superficie de 808 m²
 Vente à

Département de Haute-Garonne
 Commune du Burgaud
 Adresse : Avenue du 19 Mars 1962
 Section : B N° parcelle : 1288

Surface de plancher :
 PA n° 03109323W0001
 N° Dossier : 221258
 Réalisé le : 22/11/2023


PLAN DE MASSE

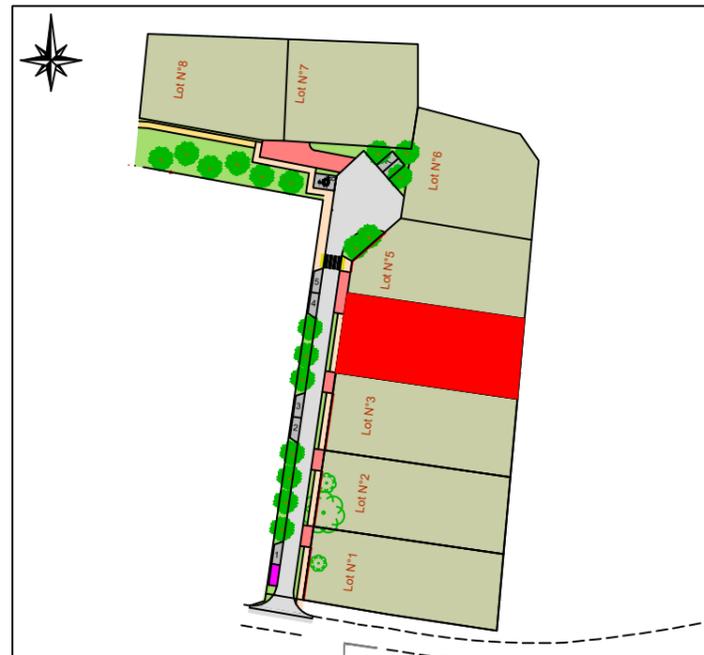

PLAN DE SITUATION



PLAN DE VENTE

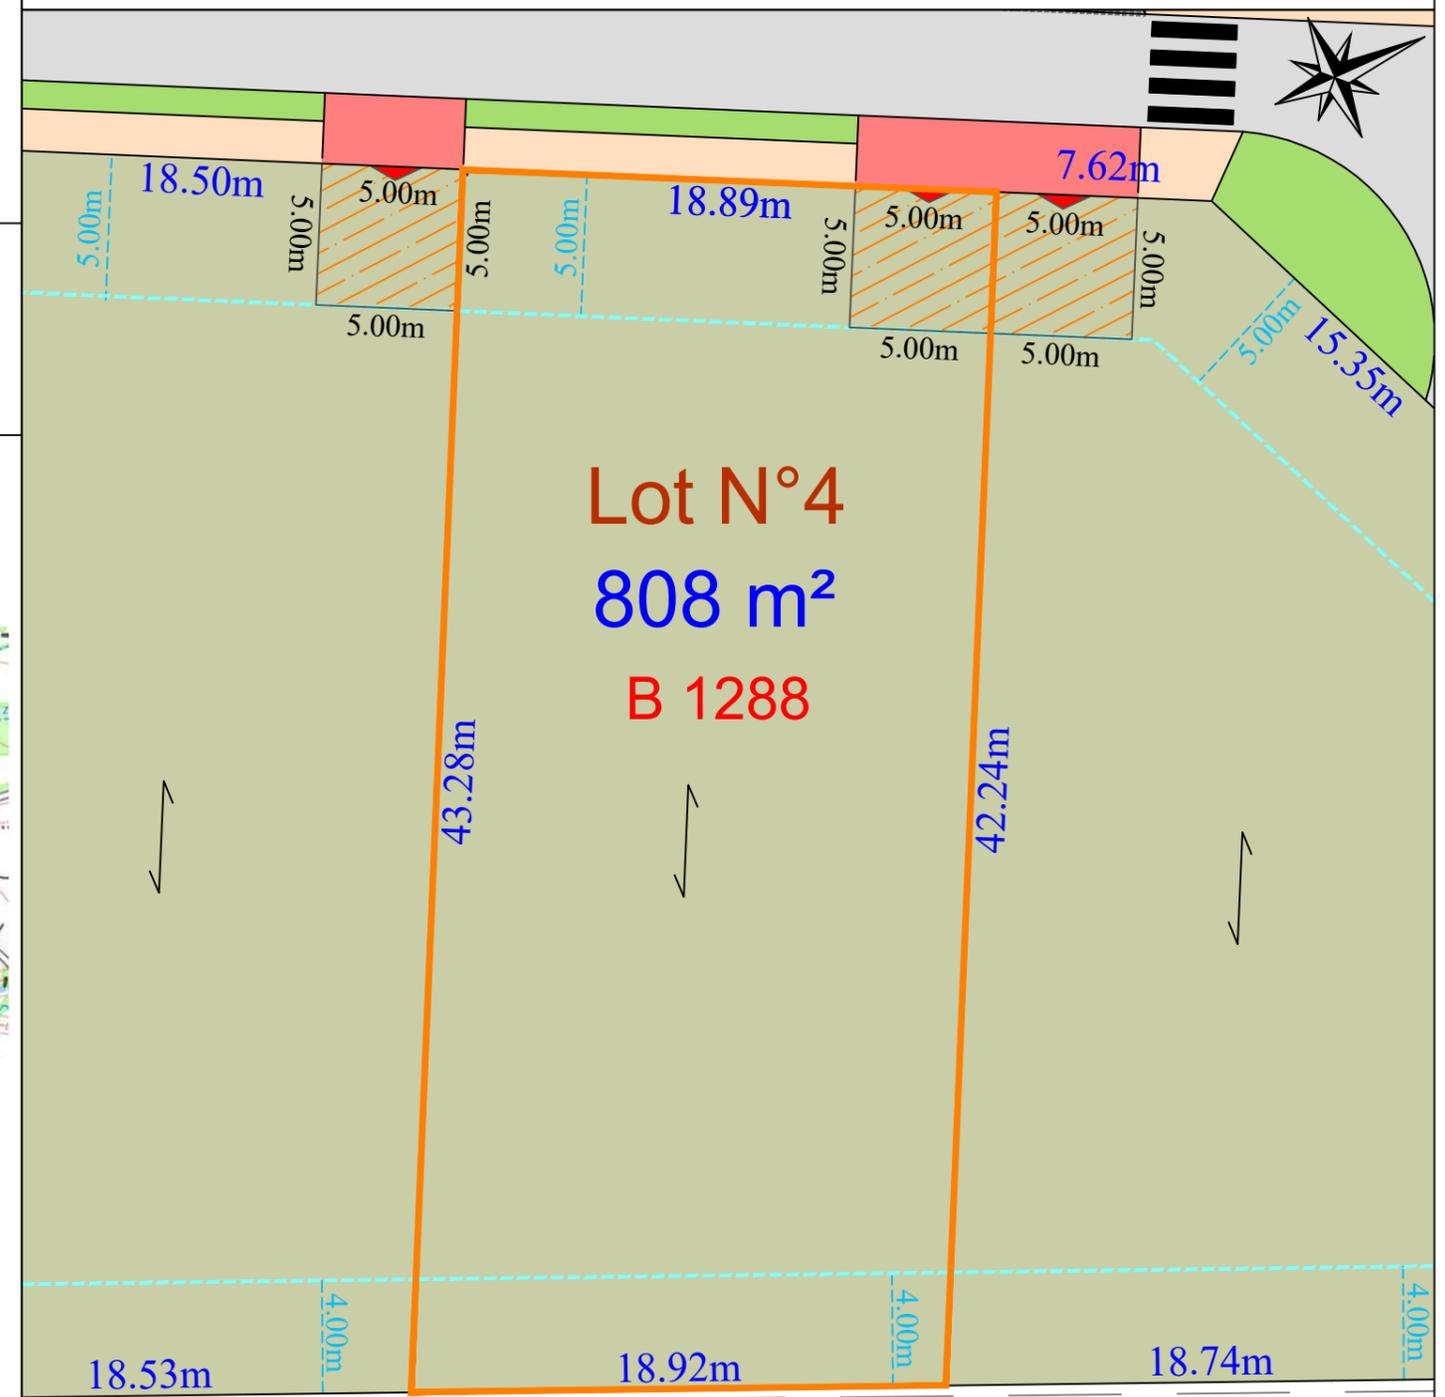

Maitre d'ouvrage



Les Parcs Aménageur
 2 Bd d'Arcole BAL 65
 31 000 TOULOUSE
 Tel : 05.62.73.17.39

Architecte concepteur

Cyrille BONNET
 Architecte - urbaniste

Cyrille BONNET
 8 Rue d'Athènes
 12 000 RODEZ
 Tel : 05.65.73.12.76

Géomètre - Bureau d'étude

urbactis
 GÉOMÈTRE-EXPERT BUREAU D'ÉTUDES

Urbactis
 60 Impasse de Berlin
 82 000 MONTAUBAN
 Tel : 05.63.66.44.22

Nota :
 - La position des coffrets et regards de branchement est donnée à titre indicatif, elle est susceptible d'être modifiée en fonction de contraintes techniques et/ou administratives.
 - Le niveau altimétrique des futures constructions devra être adapté à la profondeur des regards individuels d'assainissement d'eaux pluviales et d'eaux usées.
 - Les cotations et superficies ne seront définitives qu'après bornage du Géomètre-Expert.

Format A3

Légende :

- Lot
- Espace vert
- Zone constructible hors piscine et annexe
- Voirie
- Accès
- Sens de faitage
- Zone d'accès / aire de stationnement à réaliser par l'acquéreur en béton balayé
- Trottoir

Signature et date de l'acquéreur

Échelle = 250 ème

