


# LOTISSEMENT Le Clos des Bons Enfants II

Lot N° 7 d'une superficie de 750 m<sup>2</sup>  
Vente à .....


Département de Haute-Garonne  
Commune du Burgaud  
Adresse : Avenue du 19 Mars 1962  
Section : B N° parcelle : 1292

Surface de plancher :  
PA n° 03109323W0001  
N° Dossier : 221258  
Réalisé le : 22/11/2023


PLAN DE MASSE

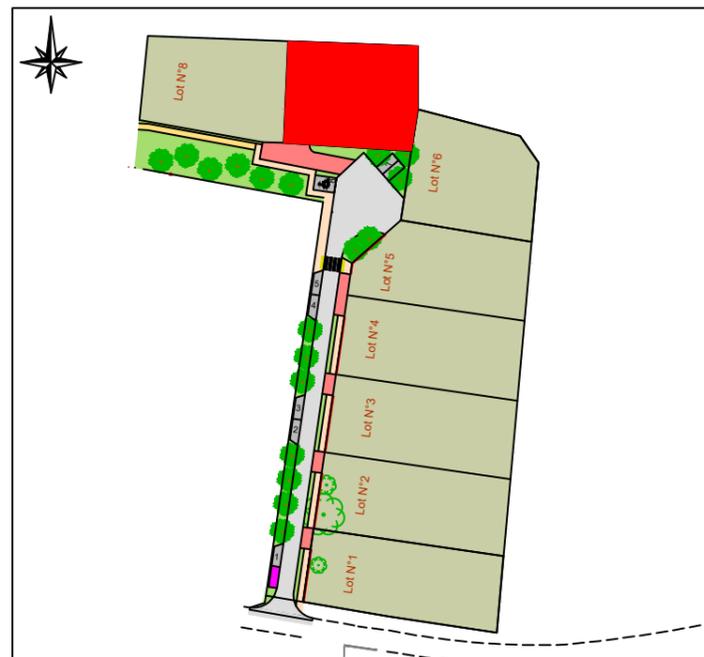

PLAN DE SITUATION

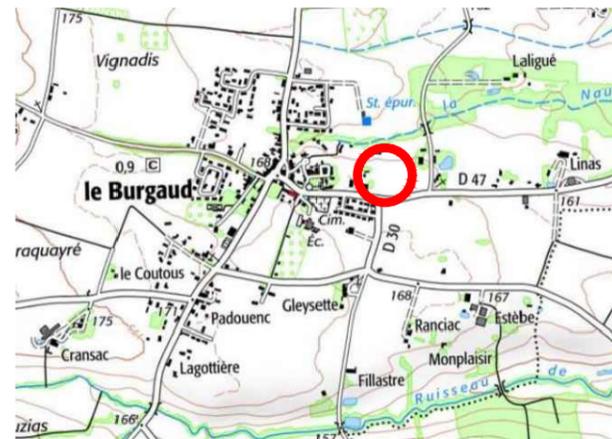

# PLAN DE VENTE

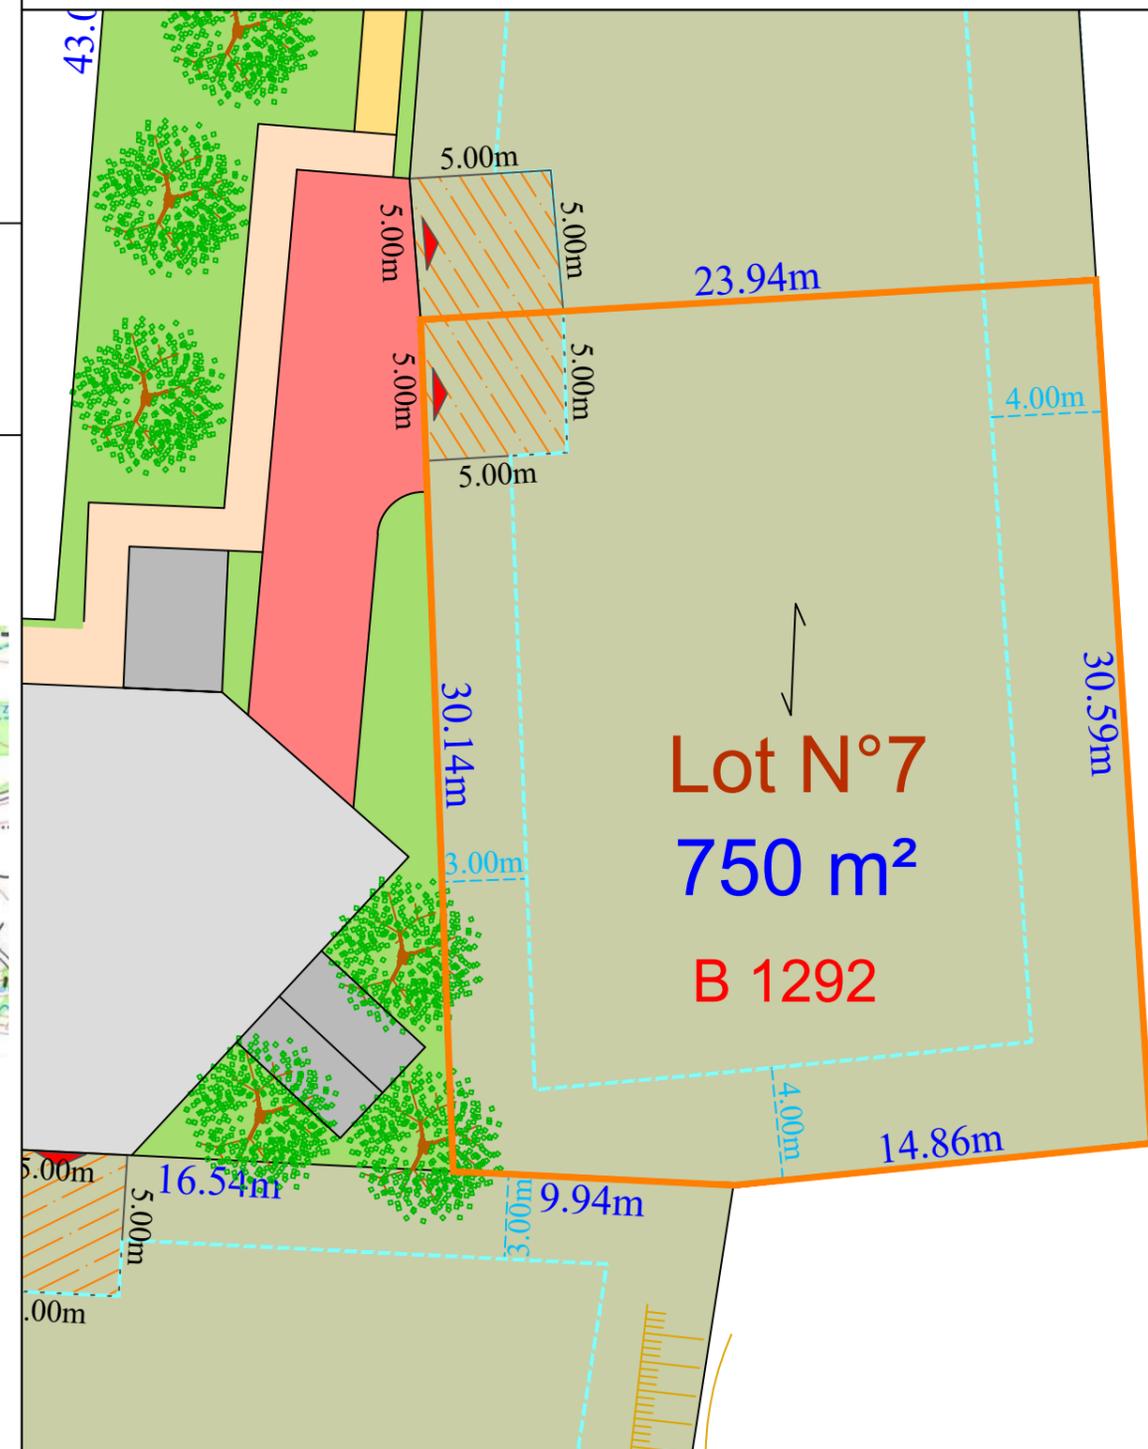

Maitre d'ouvrage



Les Parcs Aménageur  
2 Bd d'Arcole BAL 65  
31 000 TOULOUSE  
Tel : 05.62.73.17.39

Architecte concepteur

**Cyrille BONNET**  
Architecte - urbaniste

Cyrille BONNET  
8 Rue d'Athènes  
12 000 RODEZ  
Tel : 05.65.73.12.76

Géomètre - Bureau d'étude



Urbactis  
60 Impasse de Berlin  
82 000 MONTAUBAN  
Tel : 05.63.66.44.22

- Nota :
- La position des coffrets et regards de branchement est donnée à titre indicatif, elle est susceptible d'être modifiée en fonction de contraintes techniques et/ou administratives.
  - Le niveau altimétrique des futures constructions devra être adapté à la profondeur des regards individuels d'assainissement d'eaux pluviales et d'eaux usées.
  - Les cotations et superficies ne seront définitives qu'après bornage du Géomètre-Expert.

Format A3

Légende :

- |               |              |   |
|---------------|--------------|---|
| Lot           | Espace vert  | Zone constructible hors piscine et annexe                                       |
| Voirie        | Accès au lot | Sens de faitage   |
| Stationnement | Trottoir     | Zone d'accès / aire de stationnement à réaliser par l'acquéreur en béton balayé |

Signature et date de l'acquéreur

Échelle = 250 ème

