## DEPARTEMENT DE LA HAUTE-GARONNE COMMUNE DE GARDOUCH

les parcs aménageur

Adresse: Chemin de La Palanque

## LOTISSEMENT LES JARDINS DE LA PALANQUE

## PLAN DE VENTE AVANT TRAVAUX DU LOT 13

Echelle: 1 / 250

Superficie réelle = 448 m²

**CADASTRE** 

Section B numéro 1001 et 1014

## **LEGENDE**


Limite de propriété

Piquet bois

Accès au lot

Borne O.G.E

..\_ Application figurative du plan cadastral non garantie.

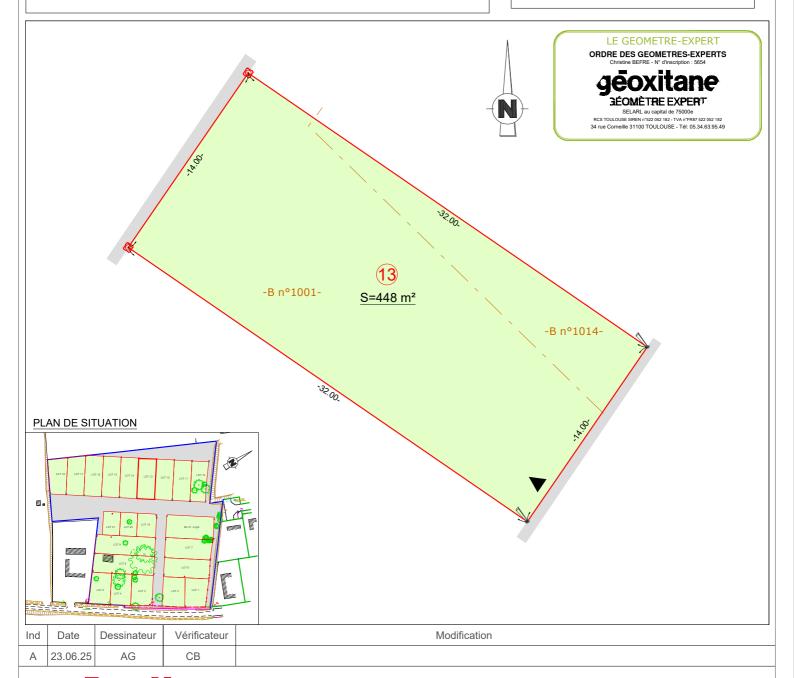



N° de dossier TLS23.05.05

Tél: 05.34.63.95.49 toulouse@geoxitane.fr

