

DEPARTEMENT DE LA HAUTE-GARONNE
COMMUNE DE GARDOUCH

Adresse: Chemin de La Palanque



Superficie réelle = 250 m²

CADASTRE

Section B numéro 1009, 1010, 1054,
1053


LOTISSEMENT LES JARDINS DE LA PALANQUE

PLAN DE VENTE AVANT TRAVAUX DU LOT 21

Echelle : 1 / 250

LEGENDE


- Limite de propriété
- ! Piquet bois
- ▲ Accès au lot
- Ⓢ Borne O.G.E
- - - Application figurative du plan cadastral non garantie.

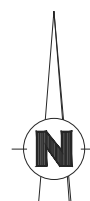

LE GEOMETRE-EXPERT
ORDRE DES GEOMETRES-EXPERTS
Christine BEFRE - N° d'inscription : 5654

géoxitane
GÉOMÈTRE EXPERT

SELARL au capital de 75000€
RCS TOULOUSE SIREN n°522 052 182 - TVA n°FR87 522 052 182
34 rue Cornaille 31100 TOULOUSE - Tél: 05.34.63.95.49

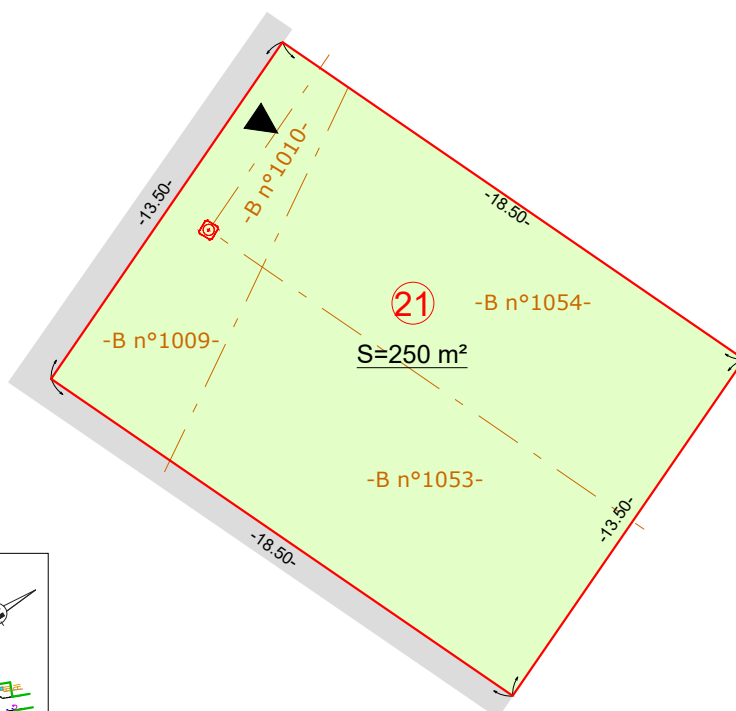

PLAN DE SITUATION



Ind	Date	Dessinateur	Vérificateur	Modification
A	23.06.25	AG	CB	

géoxitane

GÉOMÈTRE EXPERT

BUREAU PRINCIPAL: 34 Rue Cornaille 31100 TOULOUSE
BUREAU SECONDAIRE: 1 Place de la liberté 65000 TARBES
PERMANENCE: 122quinter Avenue des Pyrénées 31600 MURET

N° de dossier TLS23.05.05

Tél : 05.34.63.95.49

toulouse@geoxitane.fr



GEOMETRE-EXPERT
GARANT D'UN CADRE DE VIE DURABLE