

Adresse: Chemin de La Palanque




Section B numéro 1028 et 1066

PLAN DE VENTE AVANT TRAVAUX DU LOT 3

Echelle : 1 / 250

- Limite de propriété
- Piquet bois
- Accès au lot
- Fossé
- Arbres

Application figurative du plan cadastral non garantie.

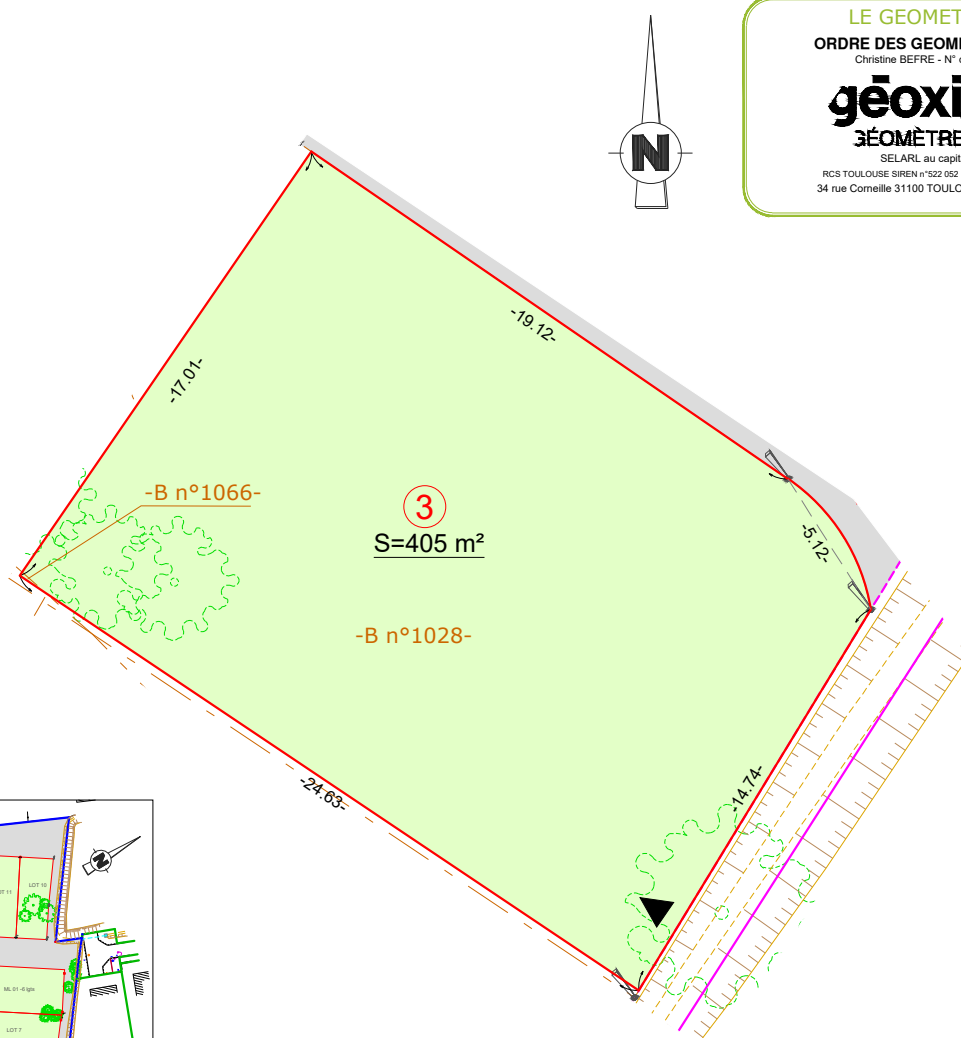

PLAN DE SITUATION



Ind	Date	Dessinateur	Vérificateur	Modification
A	23.06.25	AG	CB	

gëoxitane
3ÉOMÈTRE EXPERT
 BUREAU PRINCIPAL: 34 Rue Cornaille 31100 TOULOUSE
 BUREAU SECONDAIRE: 1 Place de la liberté 65000 TARBES
 PERMANENCE: 122quintier Avenue des Pyrénées 31600 MURET

toulouse@geoxitane.fr

