## DEPARTEMENT DE LA HAUTE-GARONNE COMMUNE DE GARDOUCH

les parcs aménageur

Adresse: Chemin de La Palanque

## LOTISSEMENT LES JARDINS DE LA PALANQUE

## PLAN DE VENTE AVANT TRAVAUX DU LOT 4

Echelle: 1 / 250

Superficie réelle = 403 m²

**CADASTRE** 

Section B numéro 1026, 1027, 1067, 1068 et 1069

## **LEGENDE**

Limite de propriété

Piquet bois


▲ Accès au lot

Fossé

Arbres

Borne O.G.E

Application figurative du plan cadastral non garantie.

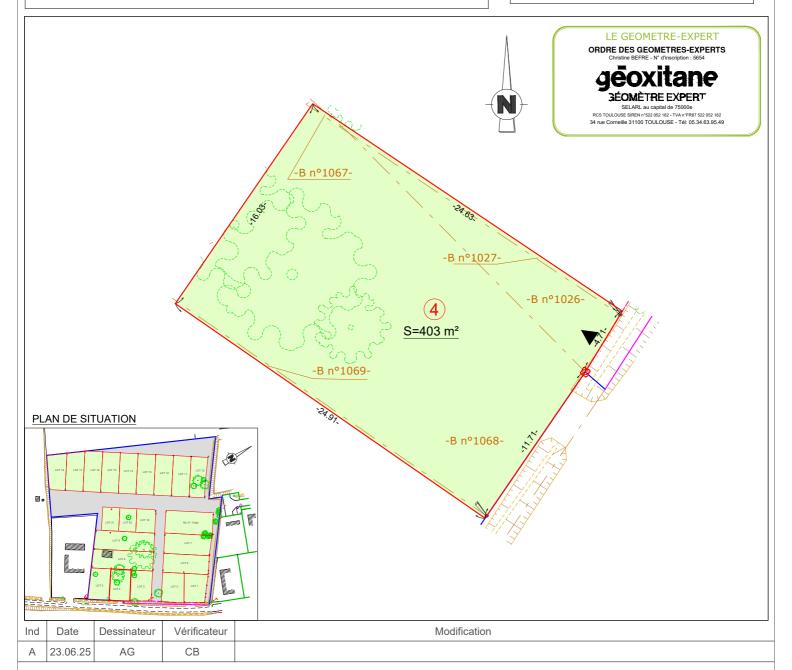



N° de dossier TLS23.05.05

Tél: 05.34.63.95.49 toulouse@geoxitane.fr

