

MAITRE D'OUVRAGE



**SAS LES PARCS
AMENAGEUR**

2, boulevard d'Arcole
31000 TOULOUSE
tél : 05 62 73 17 39

OPERATION

**MISSION DE
MAITRISE D'OEUVRE**

**CREATION D'UN LOTISSEMENT
"LES JARDINS DE LA PALANQUE"**

**Lieu-dit "La Palanque"
31290 GARDOUCH**

INTERVENANTS

IMAGE PROJET



PIERRARD
ARCHITECTE

PIERRARD ARCHITECTE
Sébastien PIERRARD, architecte DPLG
206, route de Launaguet, bât 3
31200 TOULOUSE
Tél : 0 950 900 666 / Fax : 0 955 900 666
Courriel : contact@pierrard-architecte.com



DÉTOURS DE ROUTES
Maîtrise d'oeuvre VRD
206, route de Launaguet, bât 1
31200 TOULOUSE
Tél : 09 54 11 55 02
Courriel : contact@detours-de-routes.fr

PHASE NUMERO DE PLAN

REL	<input type="checkbox"/>
FAIS	<input type="checkbox"/>
ESQ	<input type="checkbox"/>
APS	<input type="checkbox"/>
APD	<input checked="" type="checkbox"/>
PRO	<input type="checkbox"/>
DCE	<input type="checkbox"/>
DET	<input type="checkbox"/>
DOE	<input type="checkbox"/>
EXE	<input type="checkbox"/>



**DEMANDE DE
PERMIS D'AMENAGER**

Indice	Date	Etabli par	Vérfié par	Observations
1	25/01/2023	SP	-	faisabilité V1
2	23/02/2023	SP	-	faisabilité V2
3	10/03/2023	SP	-	faisabilité V3
4	05/04/2023	SP	-	faisabilité V4 - présentation mairie
5	17/07/2023	SP	-	PA - intégration géomètre
6	20/07/2023	SP	-	PA - corrections MOA
7	21/07/2023	SP	-	PA - corrections MOA
8	25/07/2023	SP	-	PA - dossier déposé

REMARQUES

Les pièces graphiques de ce document ne sont en aucun cas des études d'exécution et ne peuvent être employées pour la réalisation des ouvrages. Le Maître d'oeuvre ne pourra aucunement être responsable dans le cas d'un usage erroné de ce document.

En l'absence de bornage, les cotations et surfaces sont données à titre indicatif.

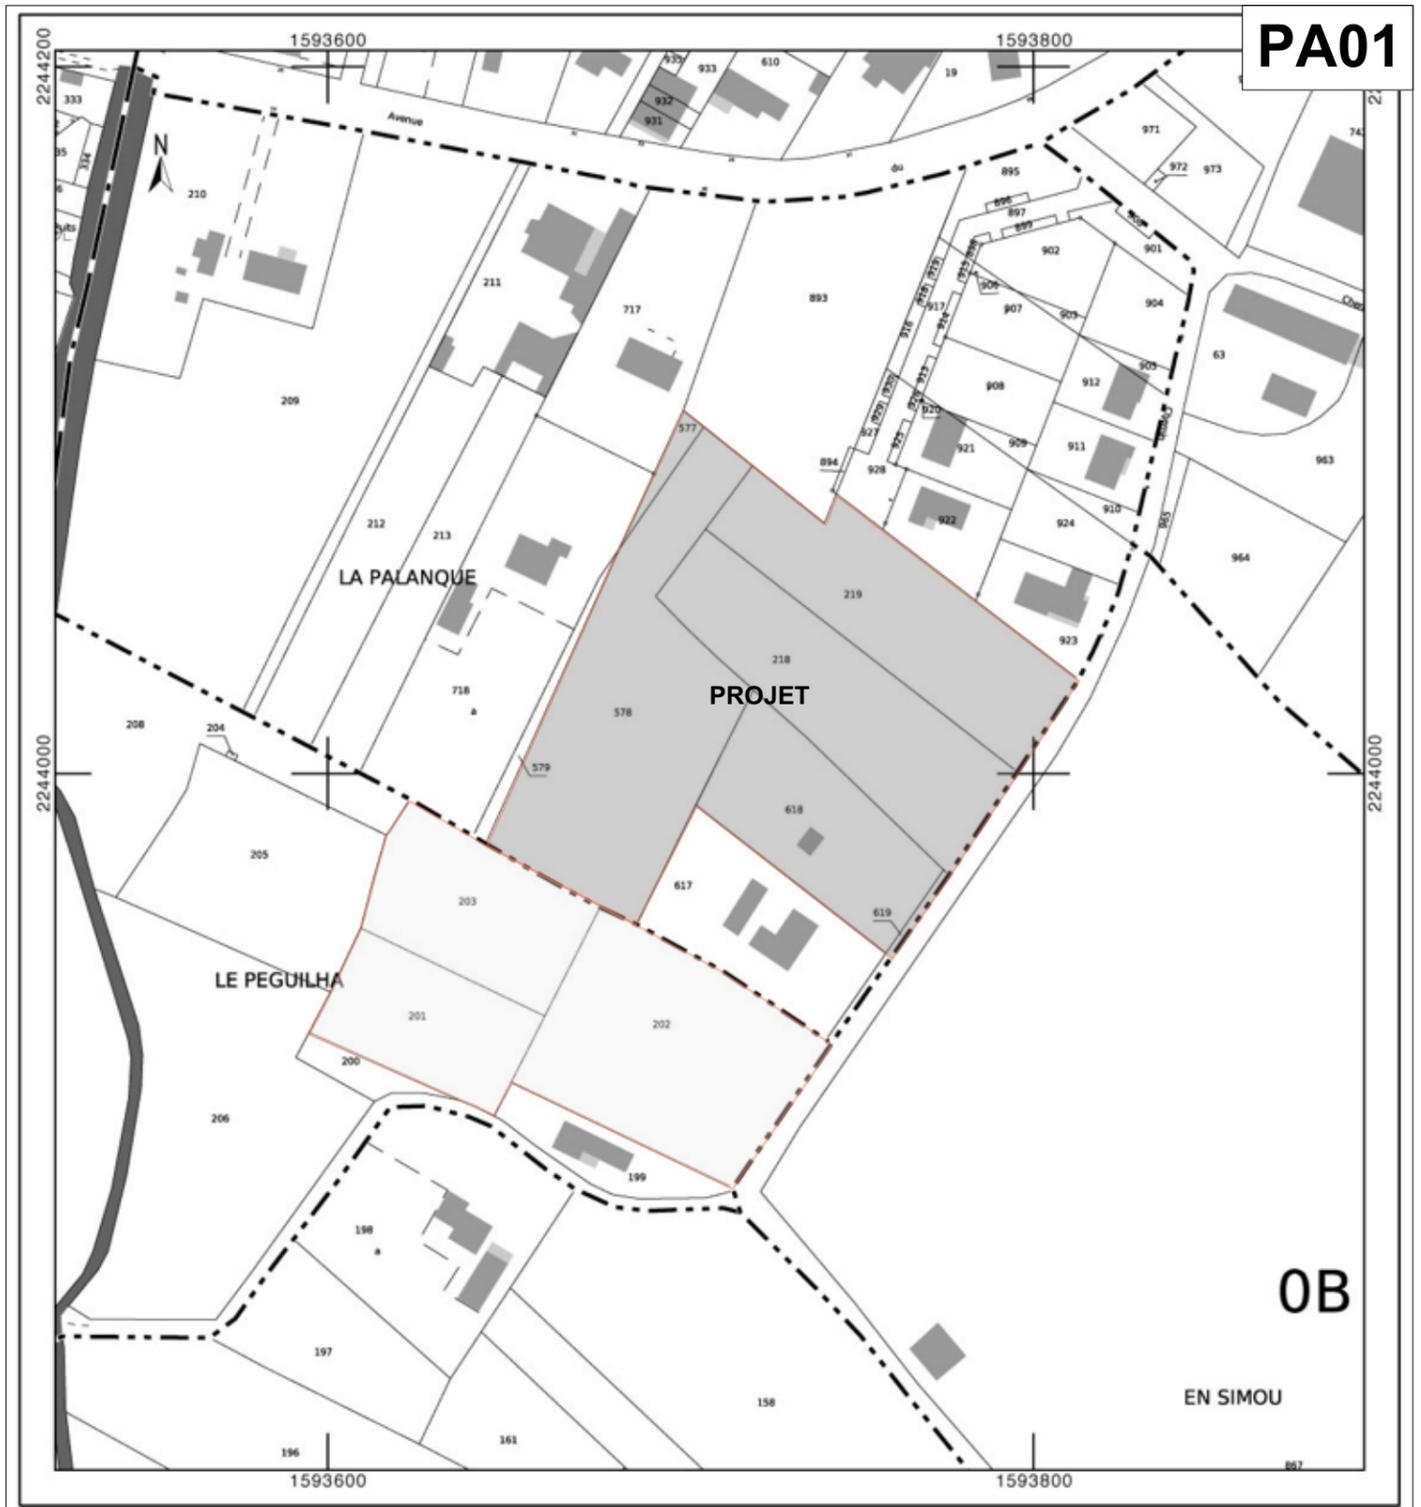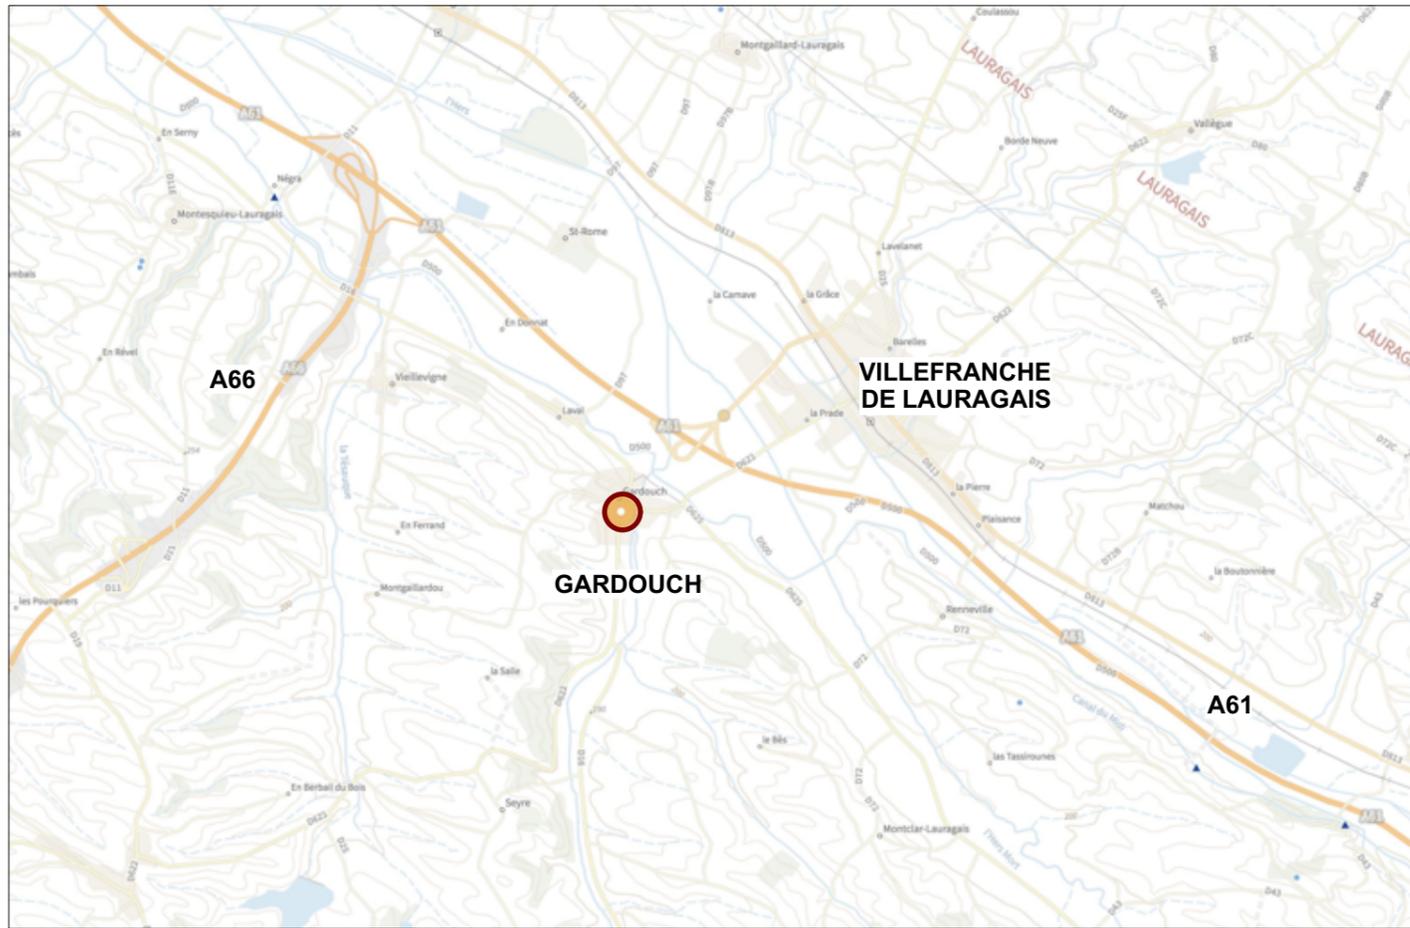

Références de la parcelle 000 B 218 Référence cadastrale de la parcelle Contenance cadastrale Adresse	000 B 218 3 300 mètres carrés LA PALANQUE 31290 GARDOUCH	Références de la parcelle 000 B 219 Référence cadastrale de la parcelle Contenance cadastrale Adresse	000 B 219 3 180 mètres carrés LA PALANQUE 31290 GARDOUCH
Références de la parcelle 000 B 578 Référence cadastrale de la parcelle Contenance cadastrale Adresse	000 B 578 5 020 mètres carrés LA PALANQUE 31290 GARDOUCH	Références de la parcelle 000 B 619 Référence cadastrale de la parcelle Contenance cadastrale Adresse	000 B 619 121 mètres carrés LA PALANQUE 31290 GARDOUCH
Références de la parcelle 000 B 618 Référence cadastrale de la parcelle Contenance cadastrale Adresse	000 B 618 2 271 mètres carrés LA PALANQUE 31290 GARDOUCH	Références de la parcelle 000 B 577 Référence cadastrale de la parcelle Contenance cadastrale Adresse	000 B 577 160 mètres carrés LA PALANQUE 31290 GARDOUCH