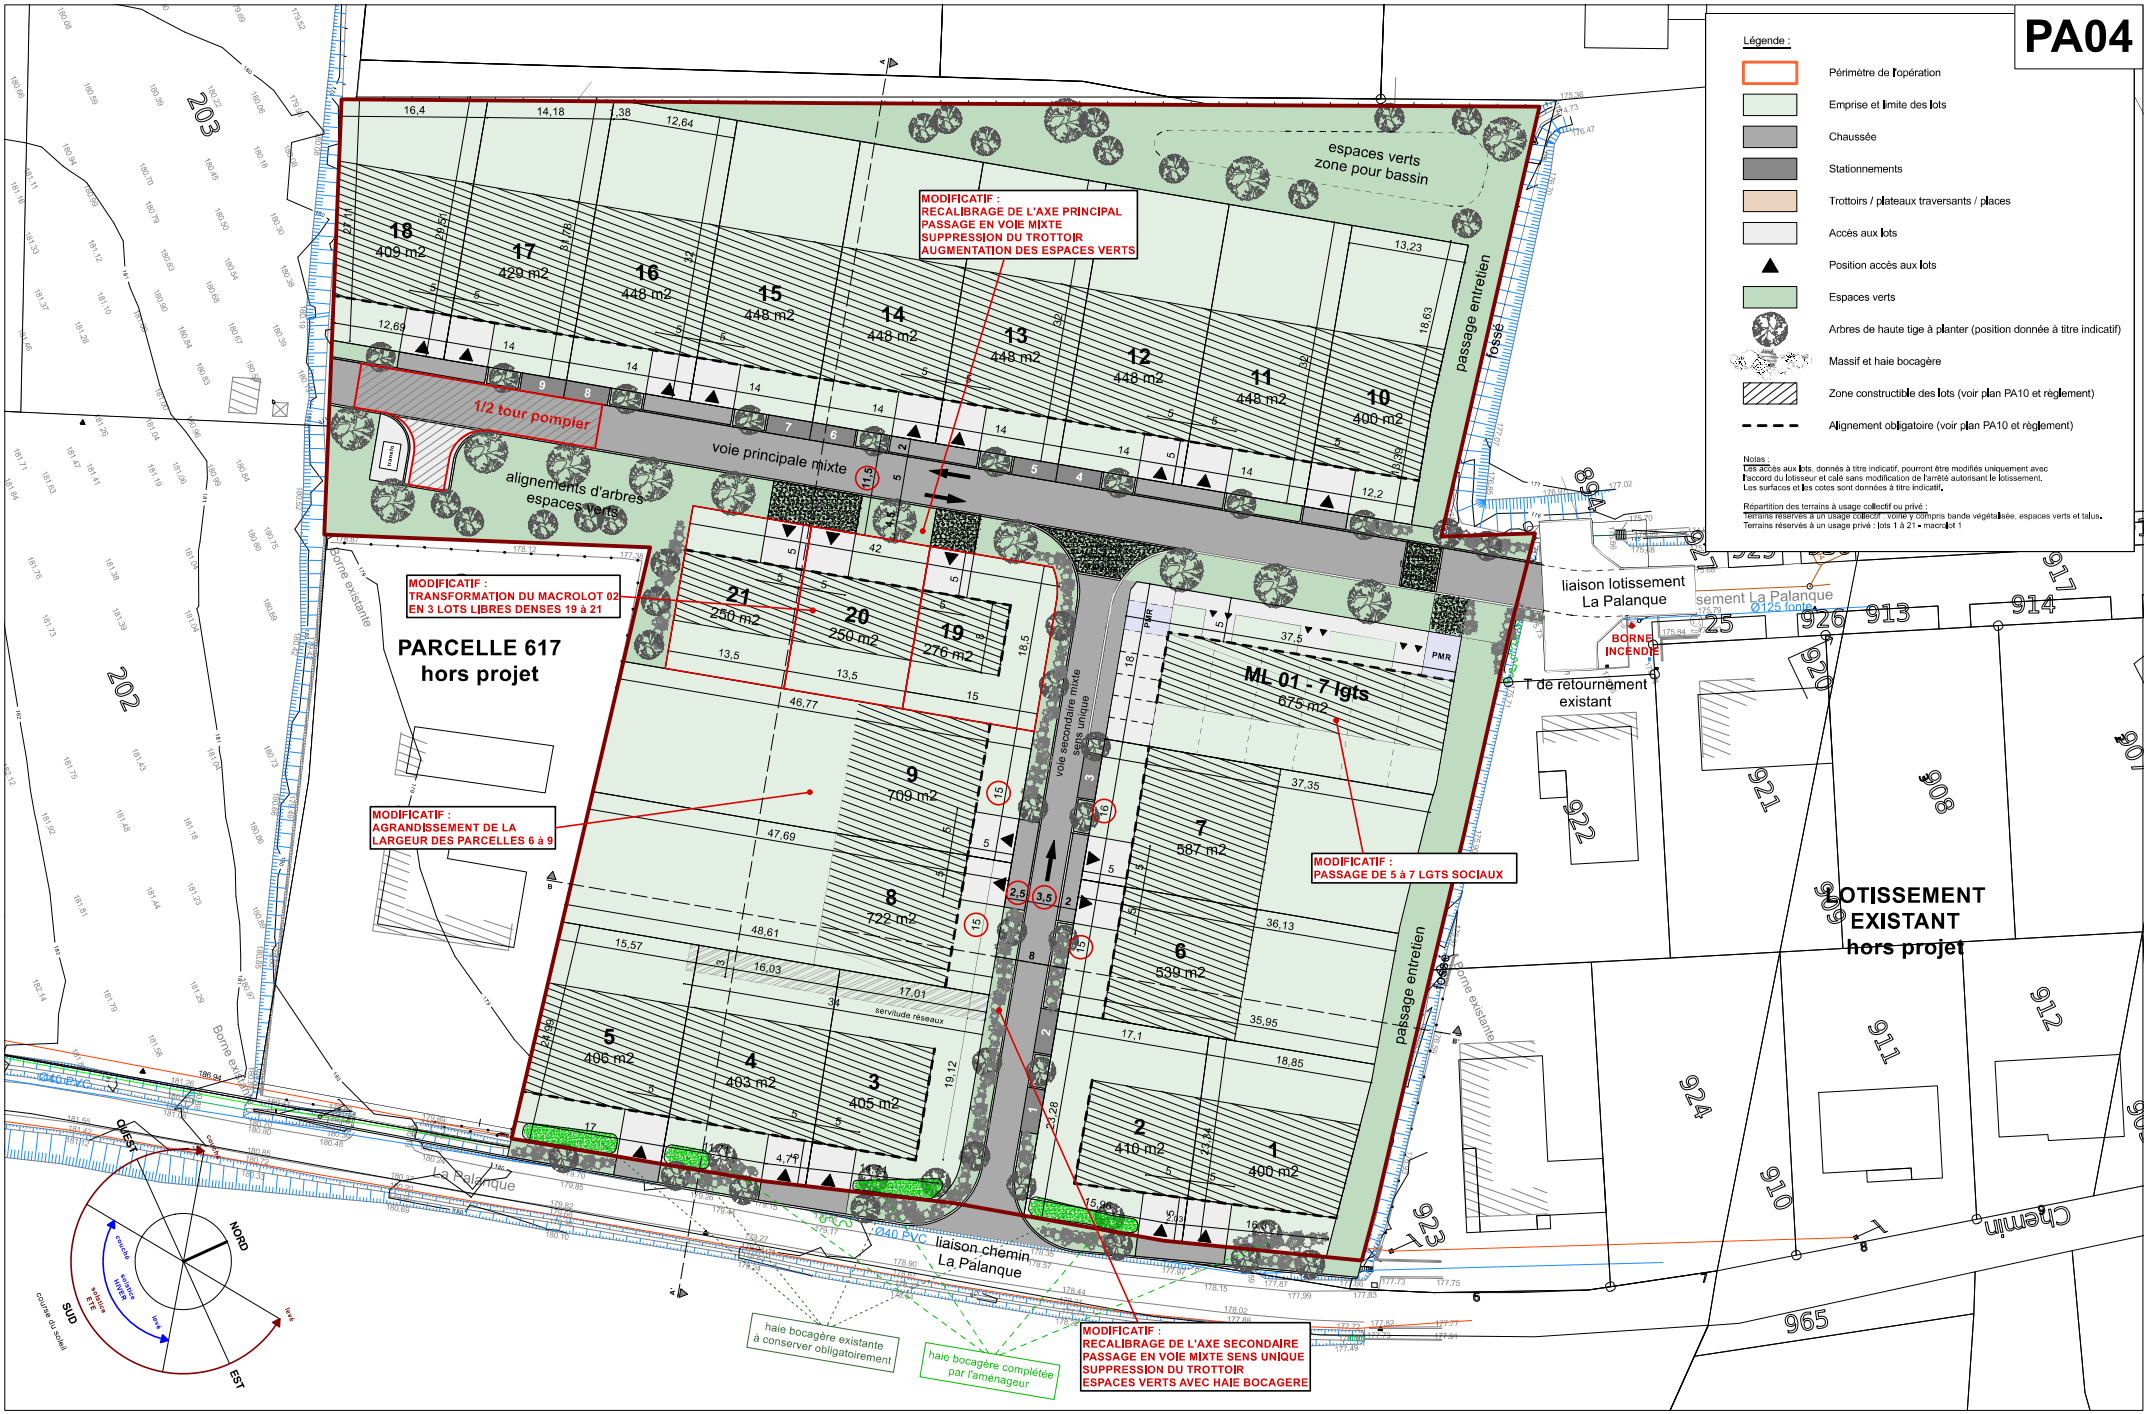

26/05/2025

CREATION D'UN LOTISSEMENT "Les Jardins de la Palanque"
GARDOUCH

plans de composition PROJET 1/600e

Maître d'ouvrage :	Architecte :	BE VRD :	établi par : ☒ SP ☐ FP
SAS LES PARCS AMENAGEUR 2, boulevard d'Arcole 31000 TOULOUSE	PIERRARD ARCHITECTE 206, route de Launaguet, bât 3 31200 TOULOUSE	DETOURS DE ROUTES 206, route de Launaguet, bât 1 31200 TOULOUSE	PA