

DEPARTEMENT DE LA HAUTE-GARONNE  
COMMUNE DE GARDOUCH

Adresse: Chemin de La Palanque



Superficie réelle = 250 m<sup>2</sup>

CADASTRE

Section B numéro 1009, 1010, 1054,  
1053


## LOTISSEMENT LES JARDINS DE LA PALANQUE

# PLAN DE VENTE ET DE BORNAGE DU LOT 21

Echelle : 1 / 250

### LEGENDE

- Limite de propriété
- ▲ Accès au lot
- ⊠ Borne O.G.E
- - - Application figurative du plan cadastral

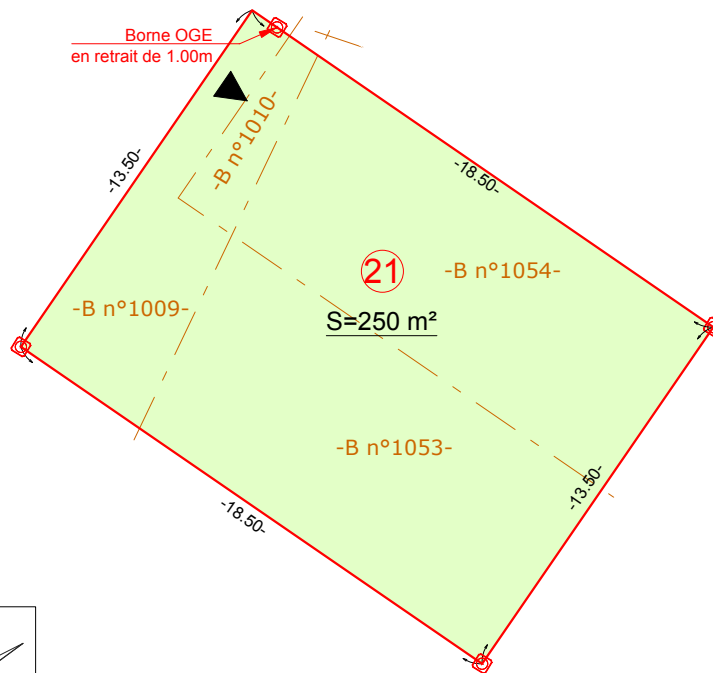

### PLAN DE SITUATION



Ind	Date	Dessinateur	Vérificateur	Modification
G	04.04.26	JB	CB	

**géo**xitane

GÉOMÈTRE EXPERT

BUREAU PRINCIPAL: 37 Route de Bayonne, 31300 TOULOUSE

BUREAU SECONDAIRE: 1 Place de la liberté 65000 TARBES

PERMANENCE: 122quinter Avenue des Pyrénées 31600 MURET

N° de dossier TLS23.05.05

Tél : 05.34.63.95.49

toulouse@geoxitane.fr



GEOMETRE-EXPERT  
GARANT D'UN CADRE DE VIE DURABLE