

LOTISSEMENT LES JARDINS DE LA
PALANQUE

PLAN DE VENTE ET DE BORNAGE
DU LOT 9


Echelle : 1 / 250

Superficie réelle = 709 m²
CADASTRE
Section B numéro 1032, 1033, 1051,
1060, 1061

LEGENDE

- Limite de propriété
- ▲ Accès au lot
- Borne O.G.E
- Clôture grillagée appartenant à la parcelle B n°617
- T Poteau électrique
- Servitude de surplomb ligne électrique
- Application figurative du plan cadastral
- Arbre

PLAN DE SITUATION

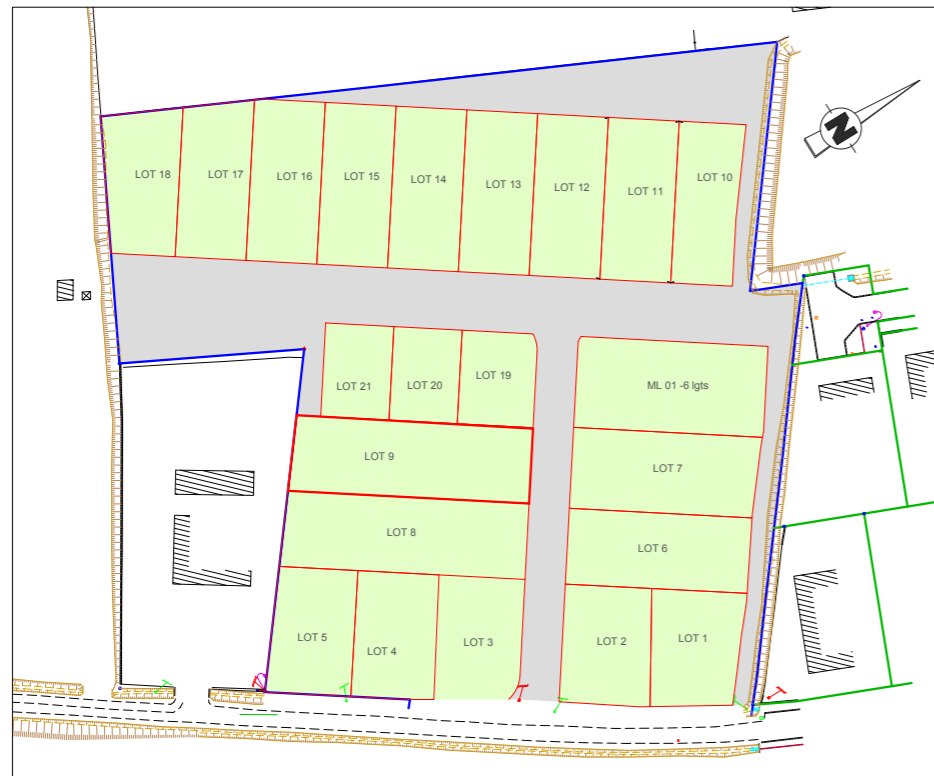

Ind	Date	Dessinateur	Vérificateur	Modification
G	04.04.26	JB	CB	



Ind	Date	Dessinateur	Vérificateur	Modification
G	04.04.26	JB	CB	