

DEPARTEMENT DE LA HAUTE-GARONNE
COMMUNE DE GARDOUCH

Adresse: Chemin de La Palanque



Superficie réelle = 448 m²

CADASTRE

Section B numéro 1002


LOTISSEMENT LES JARDINS DE LA PALANQUE

PLAN DE VENTE ET DE BORNAGE DU LOT 14

Echelle : 1 / 250

LEGENDE

- Limite de propriété
- ▲ Accès au lot
- ⊗ Borne O.G.E
- - - Application figurative du plan cadastral

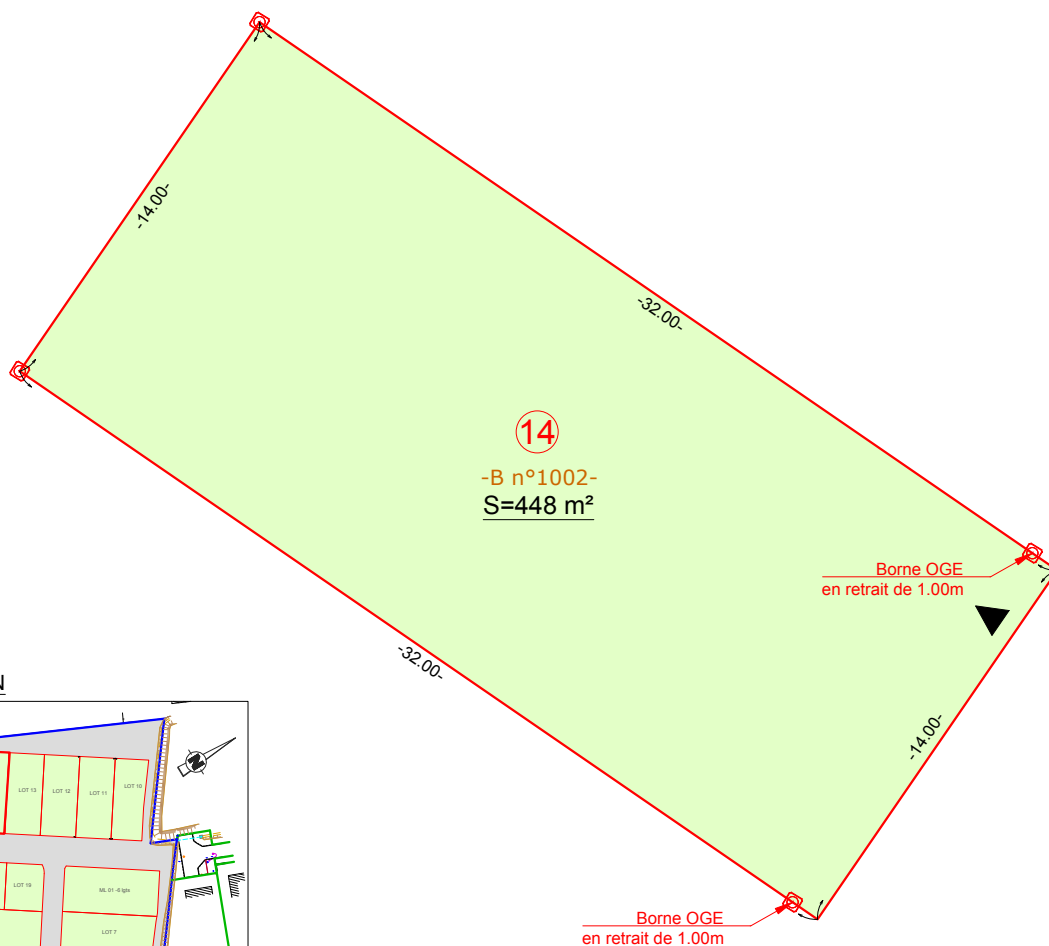

PLAN DE SITUATION



Ind	Date	Dessinateur	Vérificateur	Modification
G	04.04.26	JB	CB	

géoxitane

GÉOMÈTRE EXPERT

BUREAU PRINCIPAL: 37 Route de Bayonne, 31300 TOULOUSE

BUREAU SECONDAIRE: 1 Place de la liberté 65000 TARBES

PERMANENCE: 122quinter Avenue des Pyrénées 31600 MURET

N° de dossier TLS23.05.05

Tél : 05.34.63.95.49

toulouse@geoxitane.fr



GEOMETRE-EXPERT
GARANT D'UN CADRE DE VIE DURABLE