

DEPARTEMENT DE LA HAUTE-GARONNE
COMMUNE DE GARDOUCH



Adresse: Chemin de La Palanque

LOTISSEMENT LES JARDINS DE LA
PALANQUE

PLAN DE VENTE ET DE BORNAGE
DU LOT 4

Echelle : 1 / 250

Superficie réelle = 403 m²

CADASTRE


Section B numéro 1026, 1027, 1067,
1068 et 1069

LEGENDE

- Limite de propriété
- ▲ Accès au lot
- ⊠ Borne O.G.E
- - - - - Servitude de surplomb ligne électrique
- - - - - Application figurative du plan cadastral

DEFINITION DE SERVITUDE NOUVELLE

	SERVITUDE DE TREFONDS Fonds SERVANT : B n°1026, 1027, 1067, 1068, 1069 (lot 4) Fonds DOMINANT : B n° 1070, (lot 5)
--	---

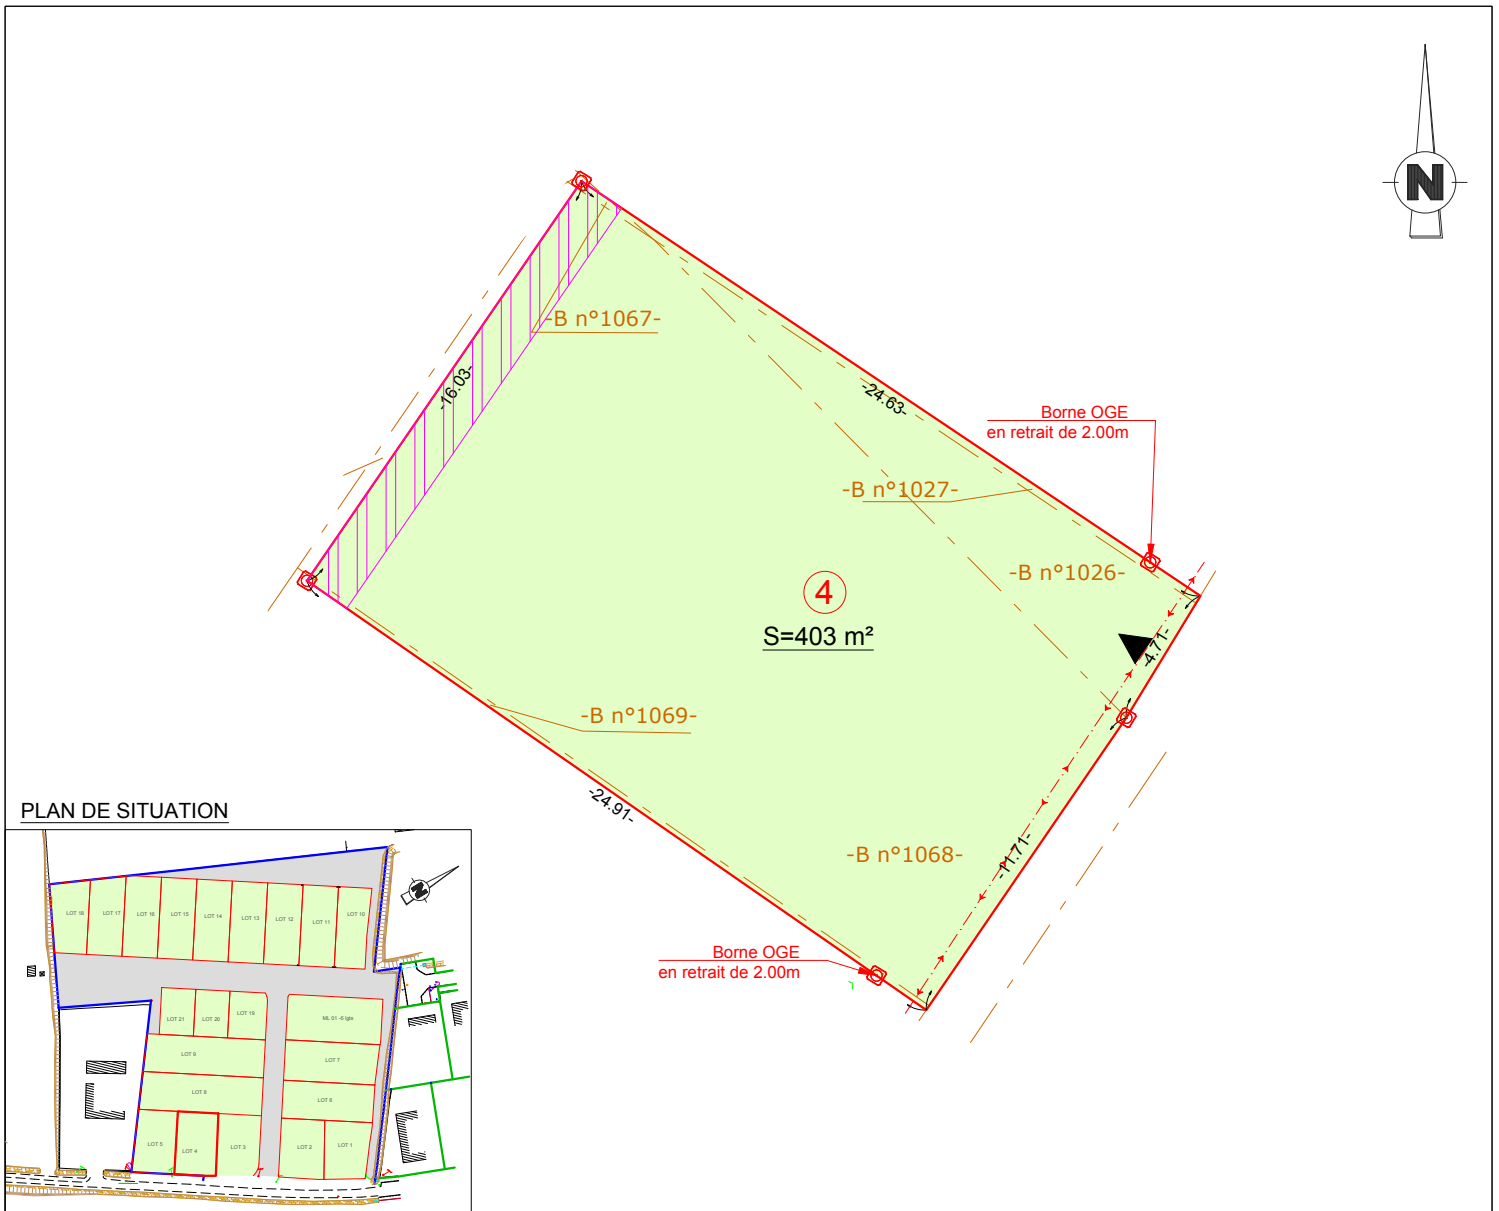

Ind	Date	Dessinateur	Vérificateur	Modification
G	04.04.26	JB	CB	

géoxitane

GÉOMÈTRE EXPERT

BUREAU PRINCIPAL: 37 Route de Bayonne, 31300 TOULOUSE

BUREAU SECONDAIRE: 1 Place de la liberté 65000 TARBES

PERMANENCE: 122quintier Avenue des Pyrénées 31600 MURET

N° de dossier TLS23.05.05

Tél : 05.34.63.95.49

toulouse@geoxitane.fr



GEOMETRE-EXPERT
GARANT D'UN CADRE DE VIE DURABLE