

LOTISSEMENT LES JARDINS DE LA  
PALANQUE

PLAN DE VENTE ET DE BORNAGE  
DU LOT 8

Echelle : 1 / 250

Superficie réelle = 722 m<sup>2</sup>


CADASTRE

Section B numéro 1029, 1030, 1031,  
1062, 1063, 1064, 1065, 1071


LEGENDE

- Limite de propriété
- ▲ Accès au lot
- ⊗ Borne O.G.E
- Clôture grillagée appartenant à la parcelle B n°617
- ⊥ Poteau électrique
- - - Servitude de surplomb ligne électrique
- - - Application figurative du plan cadastral

PLAN DE SITUATION

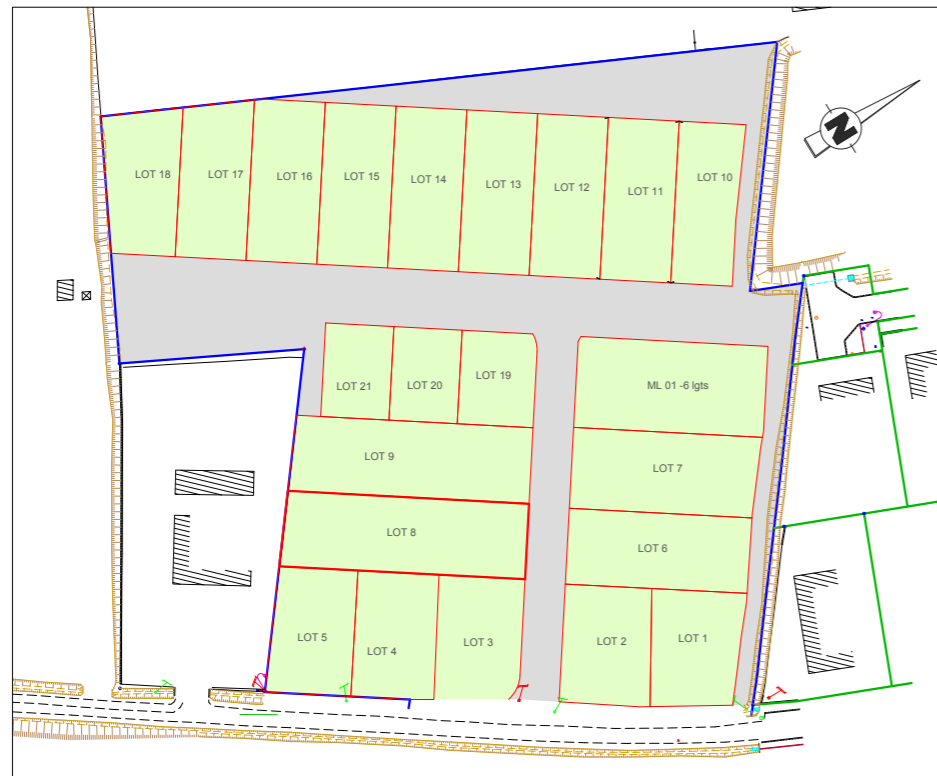

Ind	Date	Dessinateur	Vérificateur	Modification
G	04.04.26	JB	CB	

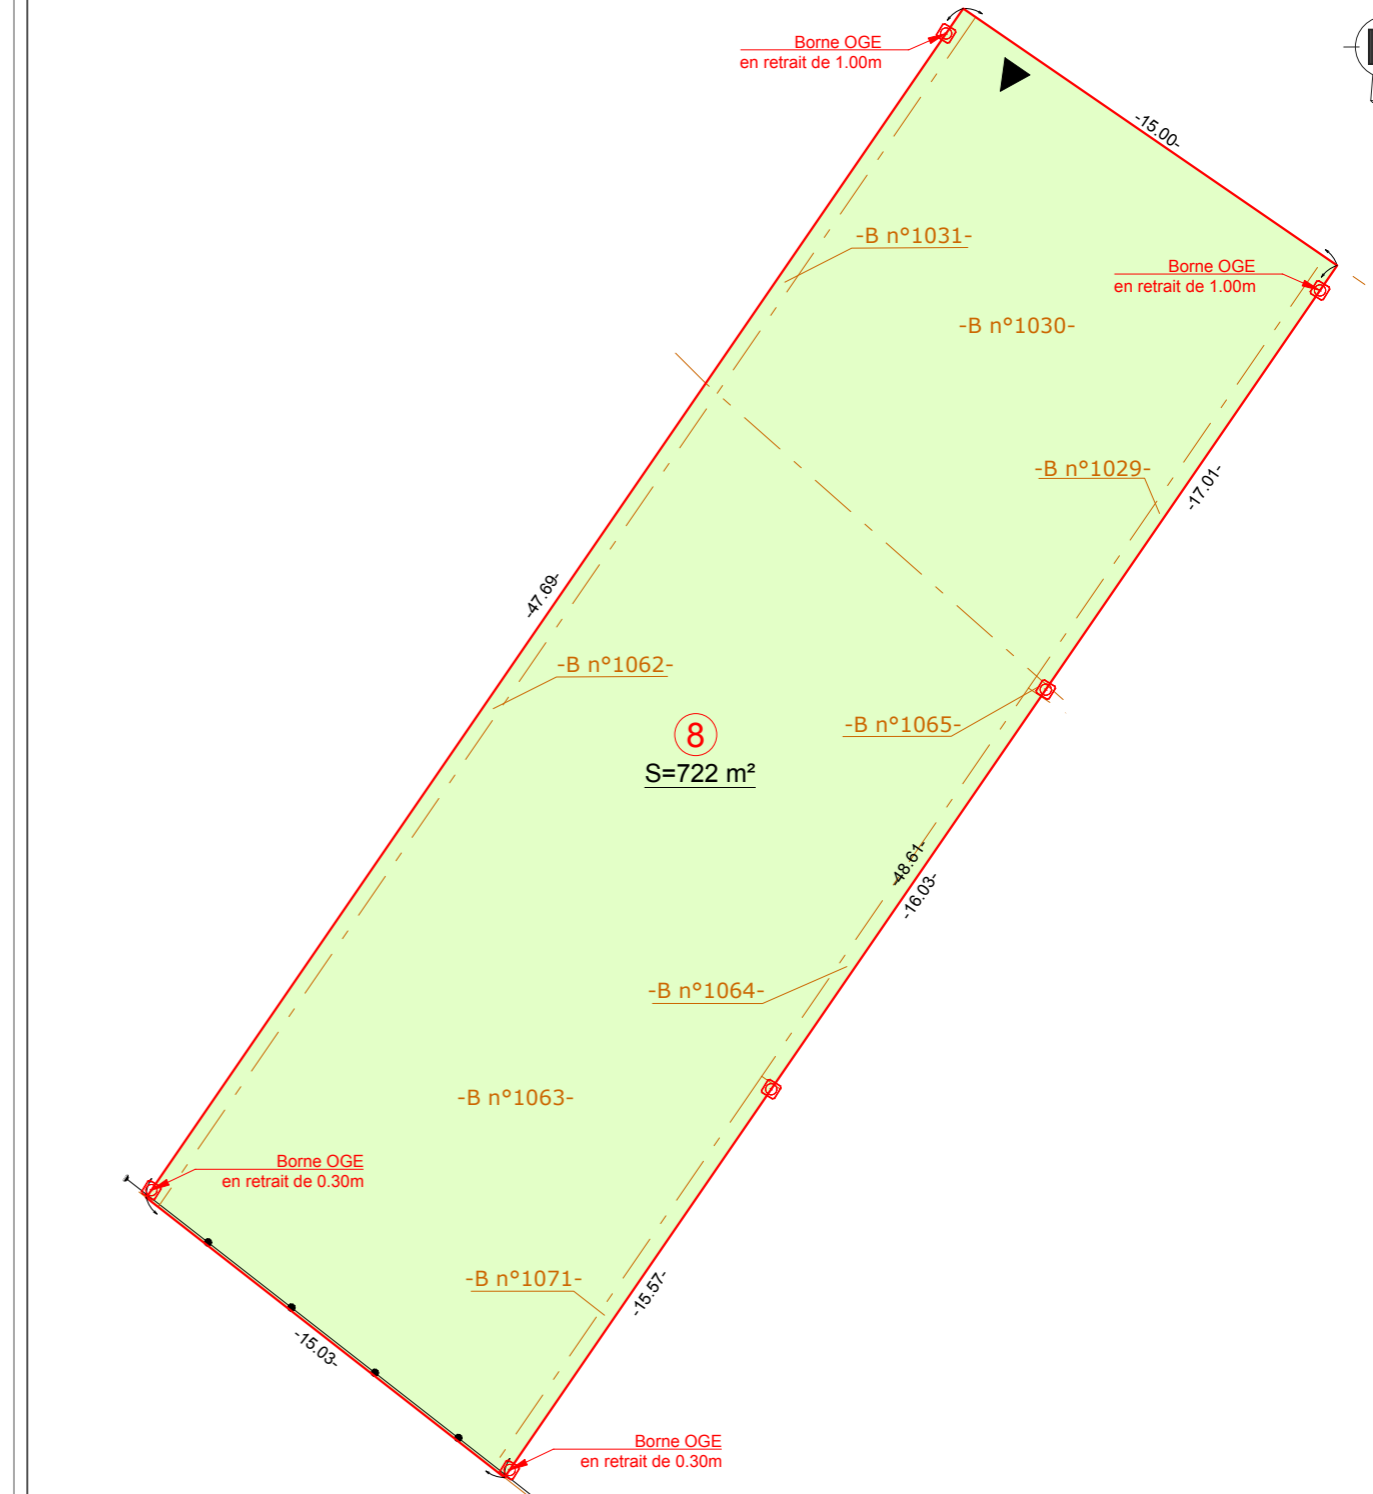

Ind	Date	Dessinateur	Vérificateur	Modification
G	04.04.26	JB	CB	