




## LOTISSEMENT LE CLOS DES FRENES

# PLAN DE VENTE ET DE BORNAGE DU LOT 2

Echelle : 1 / 250

### LEGENDE

- Limite de propriété
- ⊗ Borne O.G.E
- ▲ Accès au lot
- ▨ Aire de stationnement à réaliser par l'acquéreur
- ⊕ Arbre existant
- ≡≡ Mur bahut
- Clôture
- - - Application figurative du plan cadastral non garantie.
- ≡≡ Rang d'agglos
- Bordure T2 basse

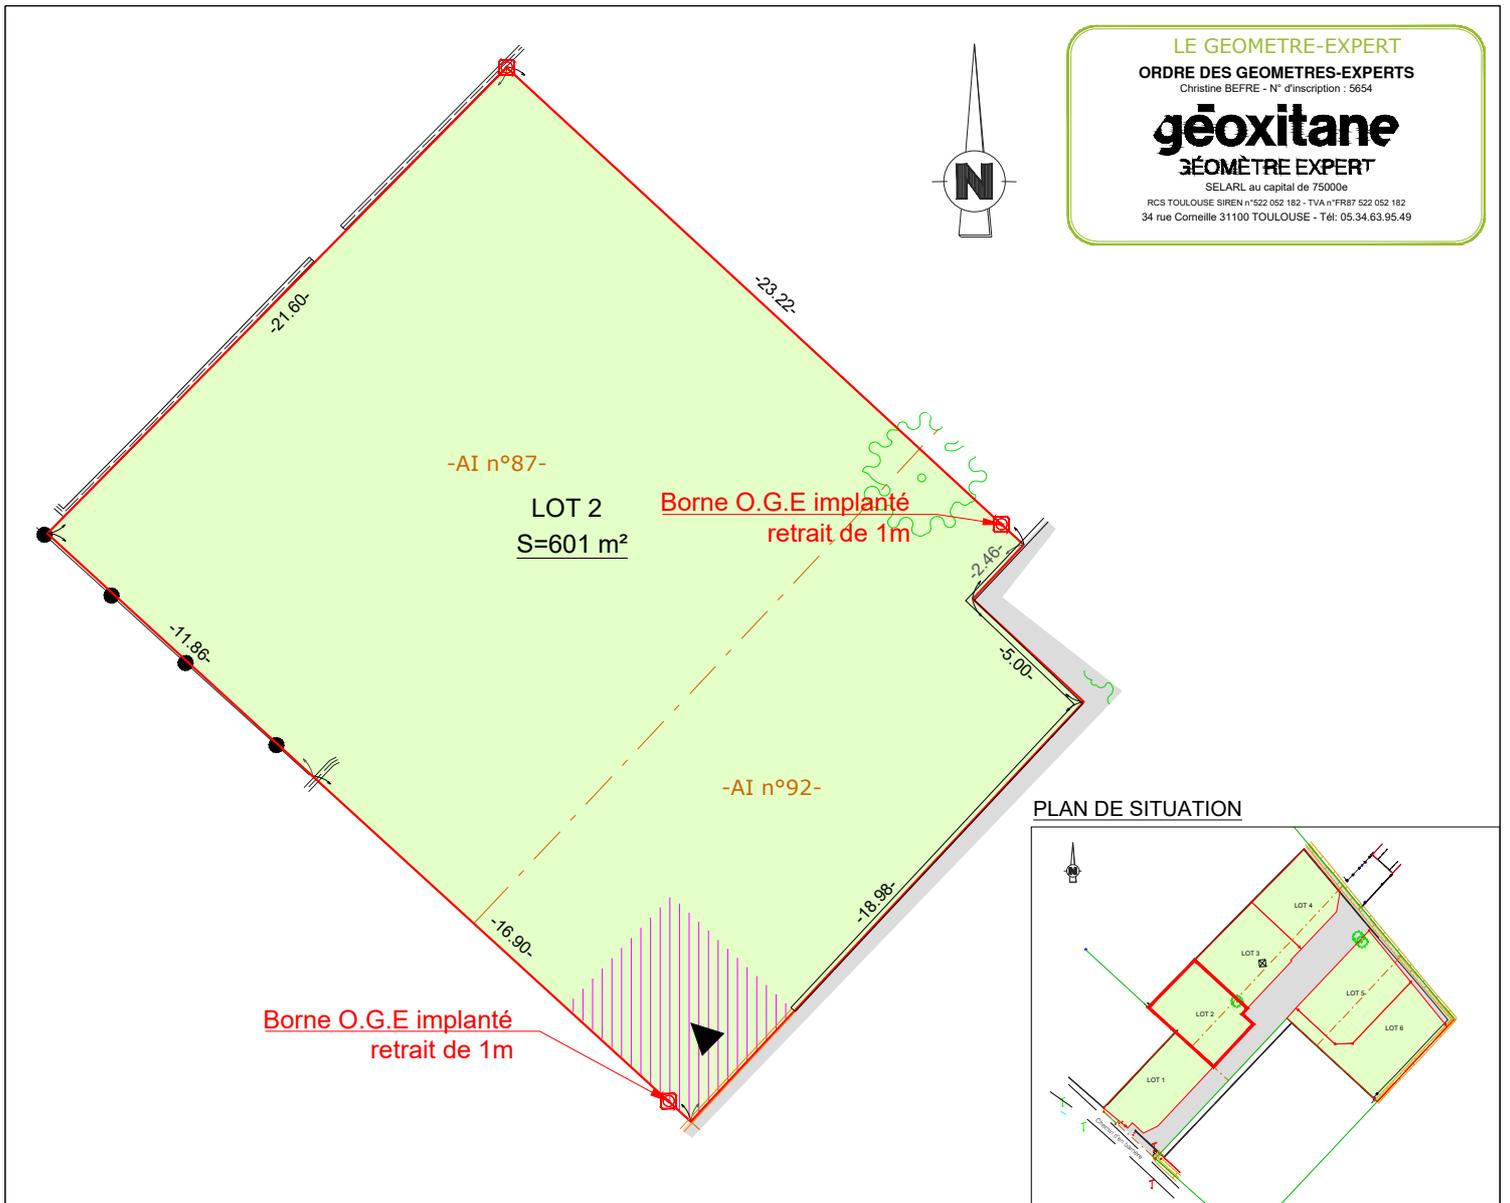

LE GEOMETRE-EXPERT  
ORDRE DES GEOMETRES-EXPERTS  
Christine BEFRE - N° d'inscription : 5654  
**géo**xitane  
GÉOMÈTRE EXPERT  
SELARL au capital de 75000€  
RCS TOULOUSE SIREN n°522 052 182 - TVA n°FR87 522 052 182  
34 rue Cornaille 31100 TOULOUSE - Tél: 05.34.63.95.49

Ind	Date	Dessinateur	Vérificateur	Modification
A	11.02.25	BC	CB	