

DEPARTEMENT DE LA HAUTE-GARONNE
COMMUNE D'AYGUESVIVES

Adresse: Chemin d'En Barrière



Superficie réelle = 600 m²

CADASTRE

Section AI numéro 88 et 93

LOTISSEMENT LE CLOS DES FRENES

PLAN DE VENTE ET DE BORNAGE DU LOT 3

Echelle : 1 / 250

LEGENDE

- Limite de propriété
- ⊗ Borne O.G.E
- ▲ Accès au lot
- ≡≡ Mur bahut
- ≡≡ Rang d'agglos
- Bordure T2 basse



LE GEOMETRE-EXPERT


ORDRE DES GEOMETRES-EXPERTS

Christine BEFRE - N° d'inscription : 5654


gëoxitane
GÉOMÈTRE EXPERT

SELARL au capital de 75000€

RCS TOULOUSE SIREN n°522 052 182 - TVA n°FR87 522 052 182
34 rue Cornelle 31100 TOULOUSE - Tél: 05.34.63.95.49

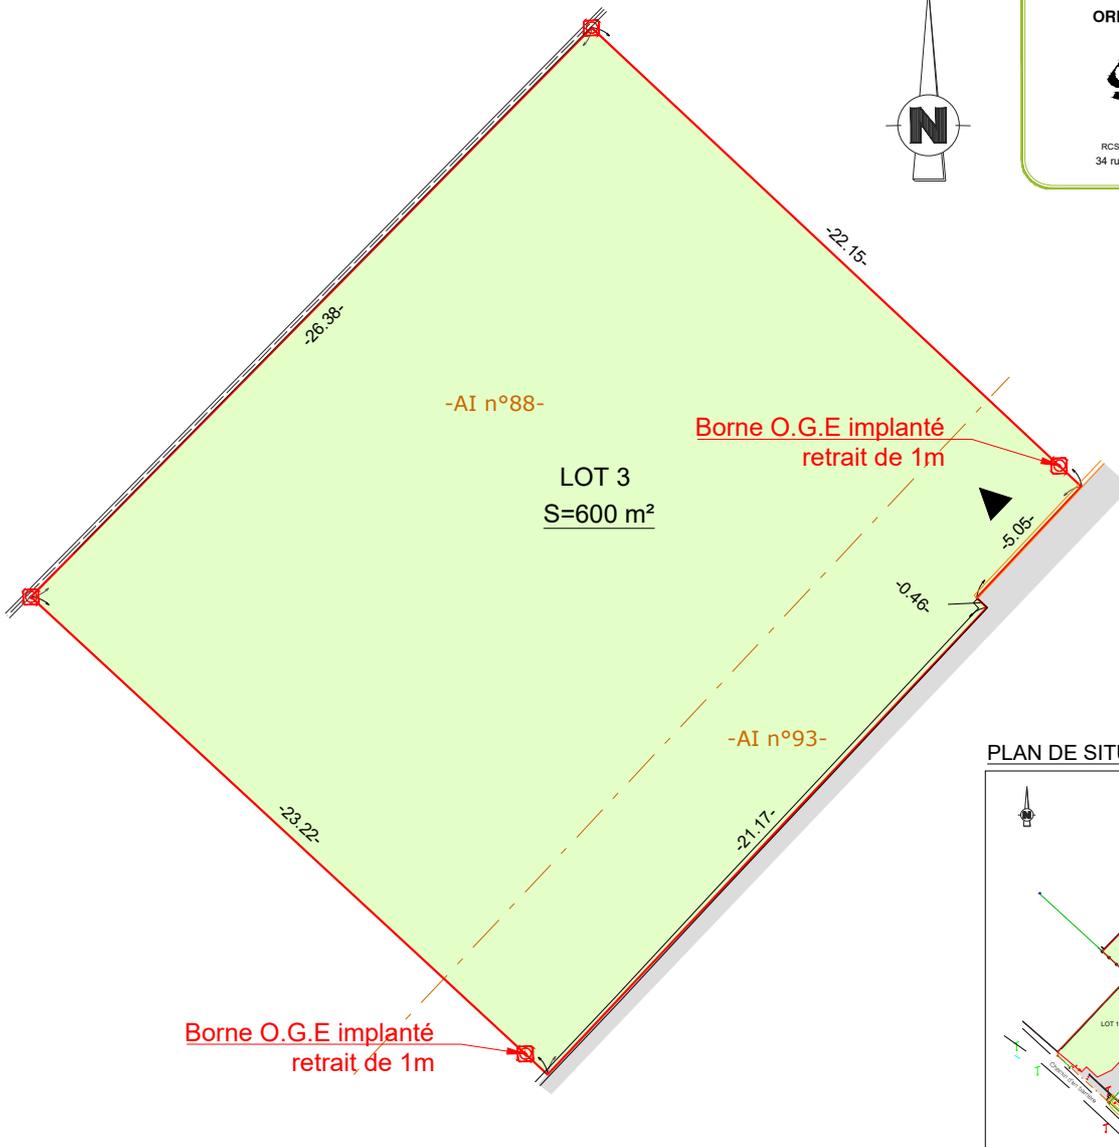

PLAN DE SITUATION

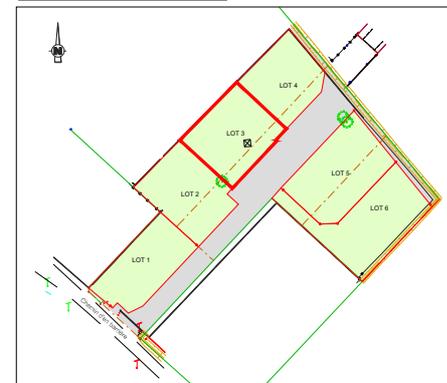

| Ind | Date | Dessinateur | Vérificateur | Modification |
|-----|----------|-------------|--------------|--------------|
| A | 11.02.25 | BC | CB | |

gëoxitane
GÉOMÈTRE EXPERT

N° de dossier TLS23.05.02

Tél : 05.34.63.95.49

toulouse@geoxitane.fr

BUREAU PRINCIPAL: 34 Rue Cornelle 31100 TOULOUSE
BUREAU SECONDAIRE: 1 Place de la liberté 65000 TARBES
PERMANENCE: 122quinter Avenue des Pyrénées 31600 MURET

